


ΔΗΜΟΣ ΛΑΡΙΣΣΑΣ  
ΤΜΗΜΑ ΚΥΚΛΟΦΟΡΙΑΚΩΝ ΡΥΘΜΙΣΕΩΝ

ΚΟΜΒΟΣ : ΤΣΙΤΣΑΝΗ - ΘΕΟΔΩΡΑΚΟΠΟΥΛΟΥ

ΠΟΛΗ : ΛΑΡΙΣΣΑ  
ΚΛΙΜΑΚΑ 1: 500

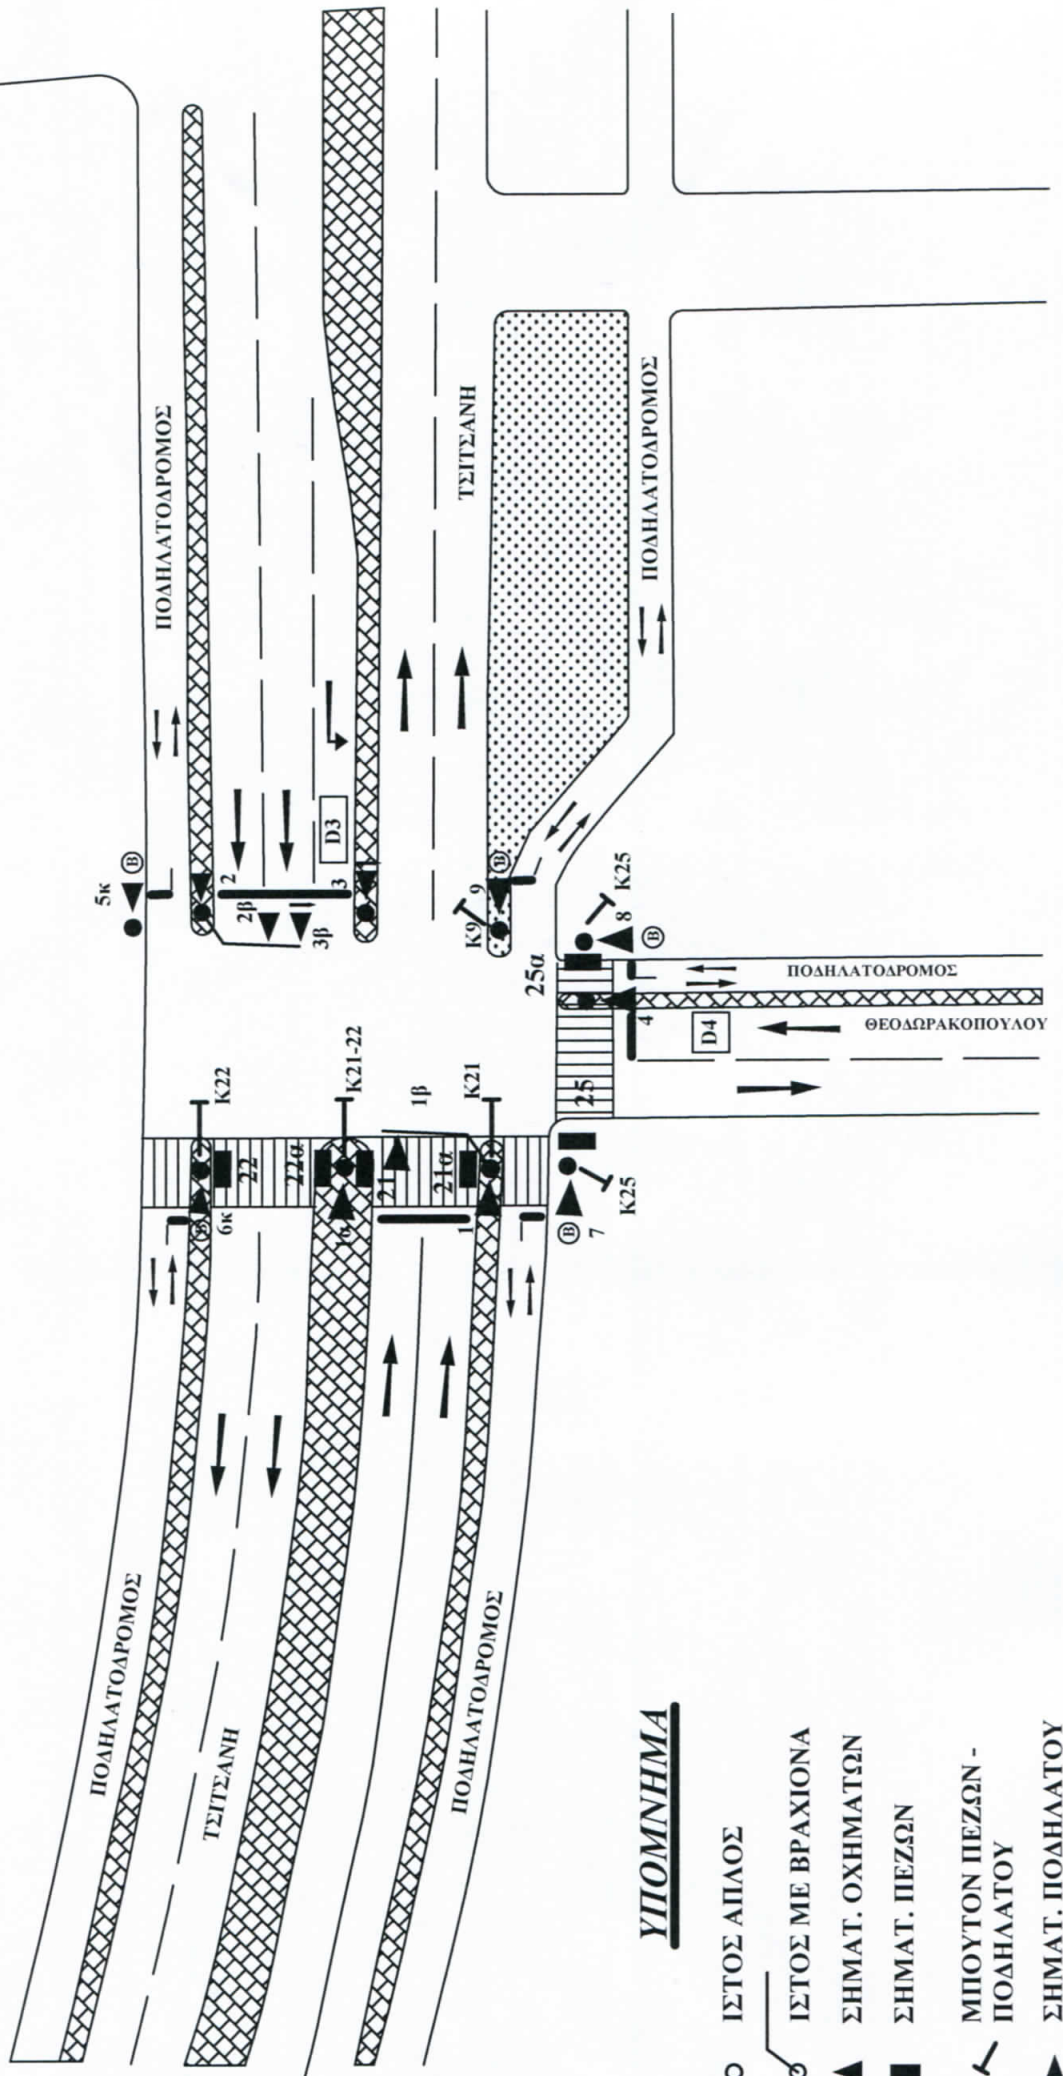

**ΥΠΟΜΝΗΜΑ**

- ΙΣΤΟΣ ΑΠΛΟΣ
- ◌ ΙΣΤΟΣ ΜΕ ΒΡΑΧΙΟΝΑ
- ▲ ΣΗΜΑΤ. ΟΧΗΜΑΤΩΝ
- ΣΗΜΑΤ. ΠΕΖΩΝ
- κ ΜΠΟΥΤΟΝ ΠΕΖΩΝ - ΠΟΔΗΛΑΤΟΥ
- Ⓟ ΣΗΜΑΤ. ΠΟΔΗΛΑΤΟΥ