




ΟΨΗ Α

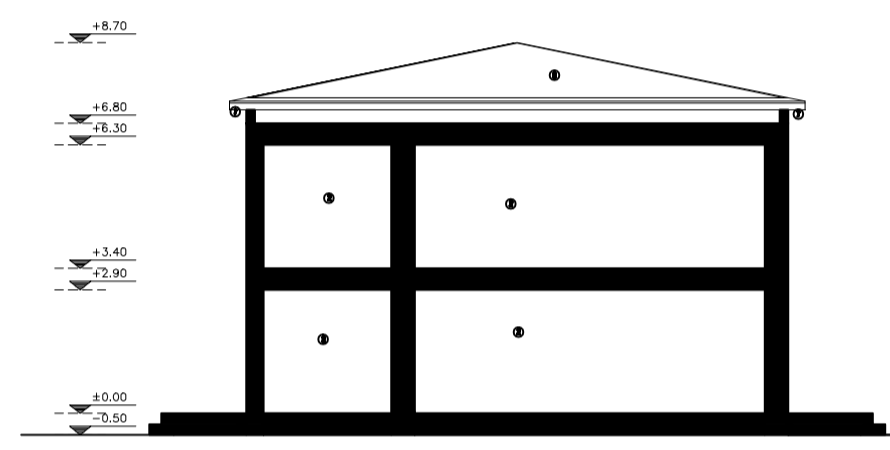


ΟΨΗ Δ

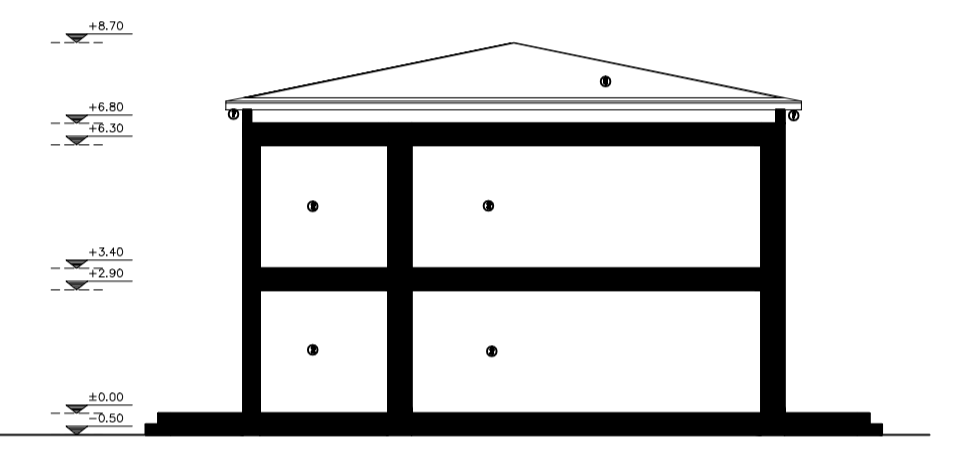


ΟΨΗ Ε

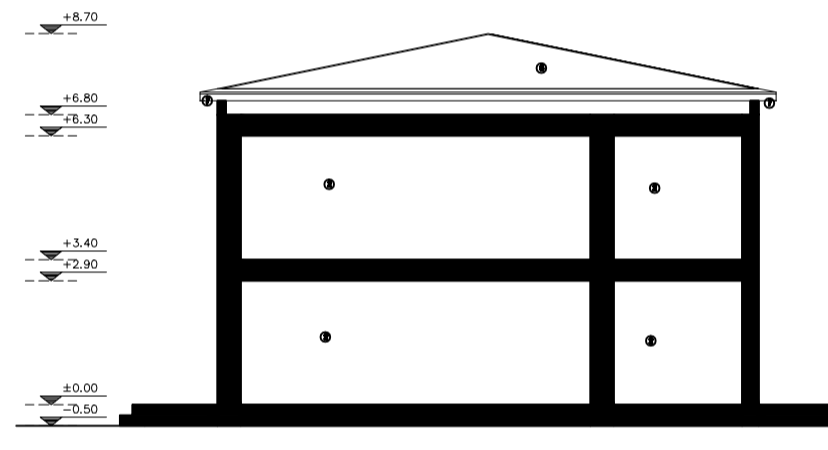


ΟΨΗ Β

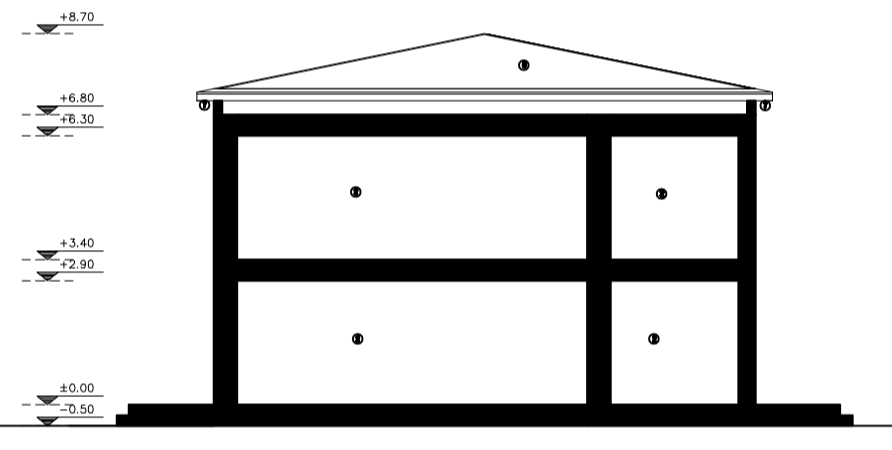

ΟΨΗ Γ

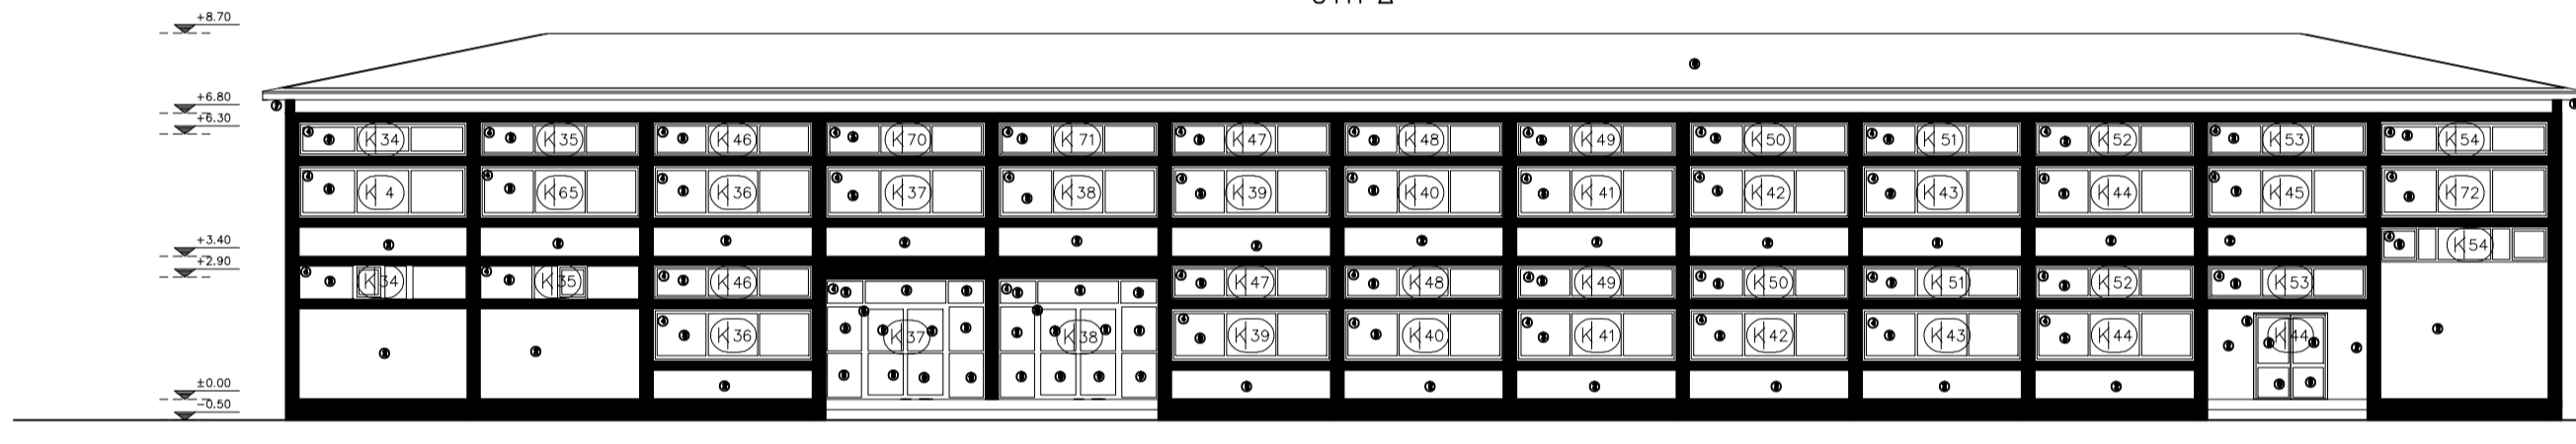

ΟΨΗ Ζ

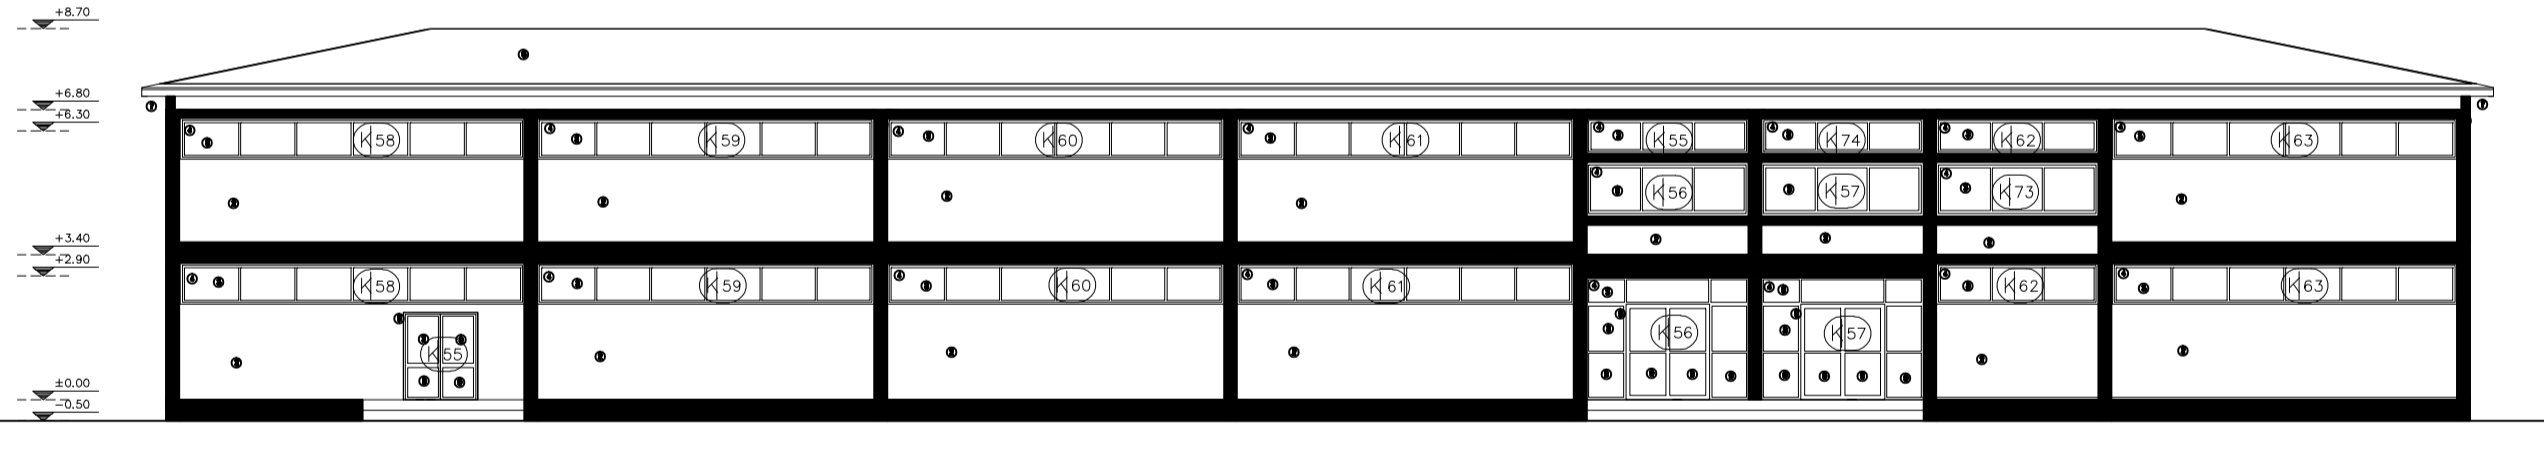

ΥΠΟΜΟΝΗ ΟΥΣΙΑΣ	
1	Πλάστη
2	Πλάστη
ΕΡΓΟΔΩΤΗΣ	ΔΗΜΟΣ ΛΑΡΙΣΑΙΩΝ
ΕΡΕΘ	ΕΝΙΣΧΥΣΗ ΕΝΕΡΓΕΙΚΗΣ ΑΠΟΔΟΣΗΣ ΚΤΙΡΙΑΚΟΥ ΣΤΥΓΚΡΟΤΗΜΑΤΟΣ 3ου ΓΥΜΝΑΣΙΟΥ
ΘΕΣΗ	ΤΕΡΜΑ ΟΔΟΥ ΚΑΡΔΙΤΣΗΣ
ΜΕΛΕΤΗΤΕΣ	ΤΕΧΝΙΚΗ ΥΠΗΡΕΣΙΑ
Σ.Ε.Μ.Α	ΣΧΕΔΙΑ ΕΠΕΜΒΑΣΕΩΝ ΚΤΙΡΙΑ Α & Β ΟΥΕΙΣ
ΑΡΧ. ΣΧΕΔΙΑΣΤ	A 4
ΚΩΔΙΚΟΣ	1/100
ΧΡΟΝΟΣ ΜΕΛΕΤΗΣ	ΙΑΝΟΥΑΡΙΟΣ 2020
ΥΠΟΓΡΑΦΗ	ΣΦΡΑΓΙΣ