
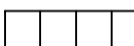
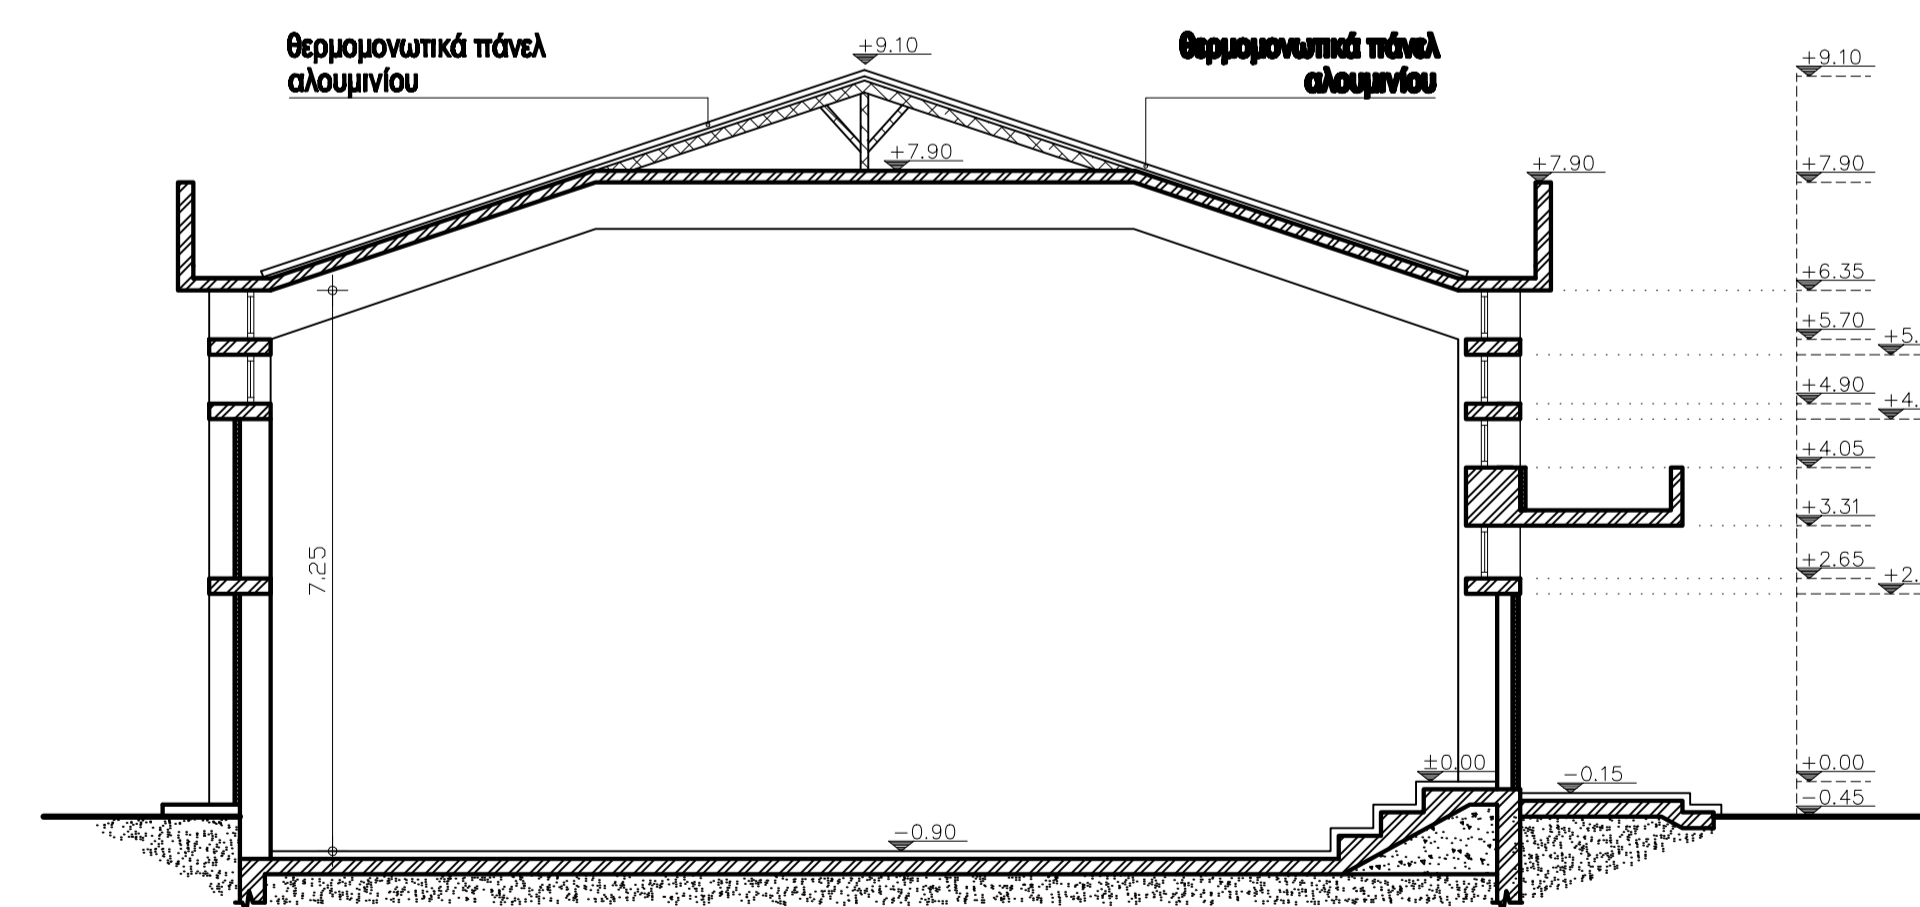


ΤΟΜΗ Β-Β'

- 
ΣΥΣΤΗΜΑ ΕΞΩΤΕΡΙΚΗΣ ΘΕΡΜΟΜΟΝΩΣΗΣ ΤΟΙΧΩΝ ΜΕ ΠΛΑΚΕΣ ΠΕΤΡΟΒΑΜΒΑΚΑ ΠΑΧΟΥΣ 70 mm
- 
ΘΕΡΜΟΜΟΝΩΤΙΚΑ ΠΑΝΕΛ ΑΛΟΥΜΙΝΙΟΥ ΣΤΗ ΣΤΕΨΗ ΠΑΧΟΥΣ 80 mm



ΤΟΜΗ Α-Α'

ΕΡΓΟΔΟΤΗΣ	ΔΗΜΟΣ ΛΑΡΙΣΑΙΩΝ	
ΕΡΓΟ	ΕΝΙΣΧΥΣΗ ΕΝΕΡΓΕΙΑΚΗΣ ΑΠΟΔΟΣΗΣ 3ου ΓΥΜΝΑΣΙΟΥ - ΚΤΙΡΙΟ ΓΥΜΝΑΣΤΗΡΙΟΥ	
ΘΕΣΗ	ΚΑΡΔΙΤΣΗΣ ΤΕΡΜΑ	
ΜΕΛΕΤΗΤΕΣ	ΤΕΧΝΙΚΗ ΥΠΗΡΕΣΙΑ	
Θ Ε Μ Α	ΣΧΕΔΙΑ ΕΠΕΜΒΑΣΕΩΝ - ΘΕΡΜΟΜΟΝΩΣΗ	ΑΡ. ΣΧΕΔΙΟΥ A 3
ΚΛΙΜΑΚΑ	1/50	
ΧΡΟΝΟΣ ΜΕΛΕΤΗΣ	ΙΑΝΟΥΑΡΙΟΣ 2020	
ΥΠΟΓΡΑΦΗ	ΣΦΡΑΓΙΔΑ	