




- ΥΠΟΜΝΗΜΑ ΟΨΗΣ
1. Θερμοπρόσωση
  2. Διπλός θερμομονωτικός υαλοπίνακας
  3. Κούφωμα αλουμινίου νέο
  4. Νέα θύρα με θερμομόνωση
  5. Θερμομονωτικό πάνελ αλουμινίου
  6. Εμφανές μπετόν

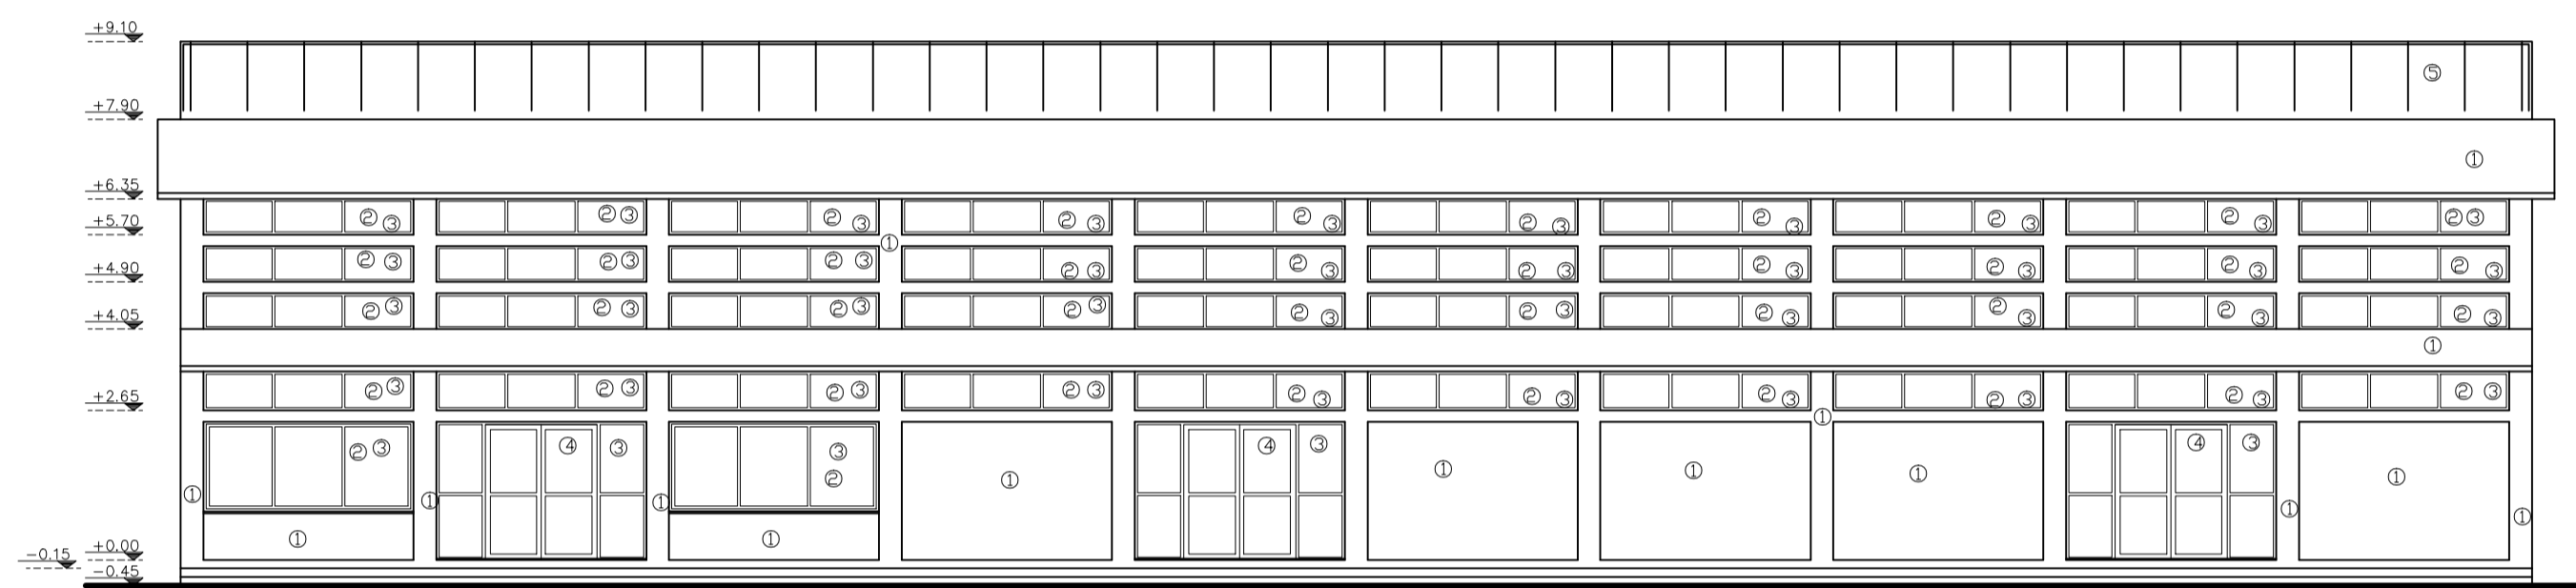


ΟΨΗ Α

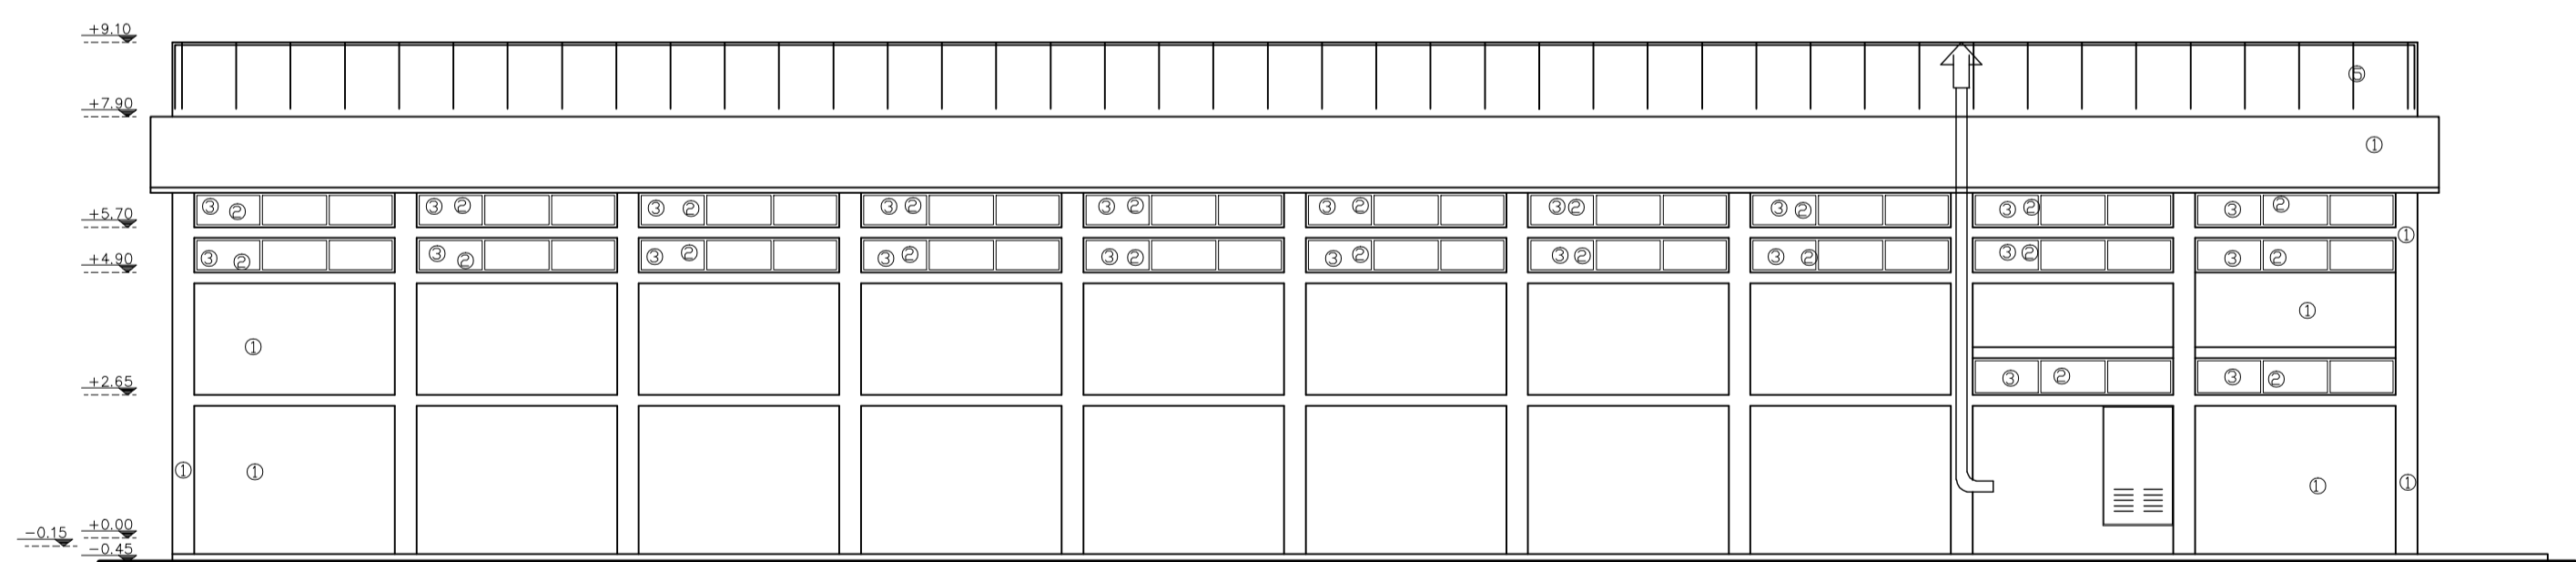

ΟΨΗ Γ

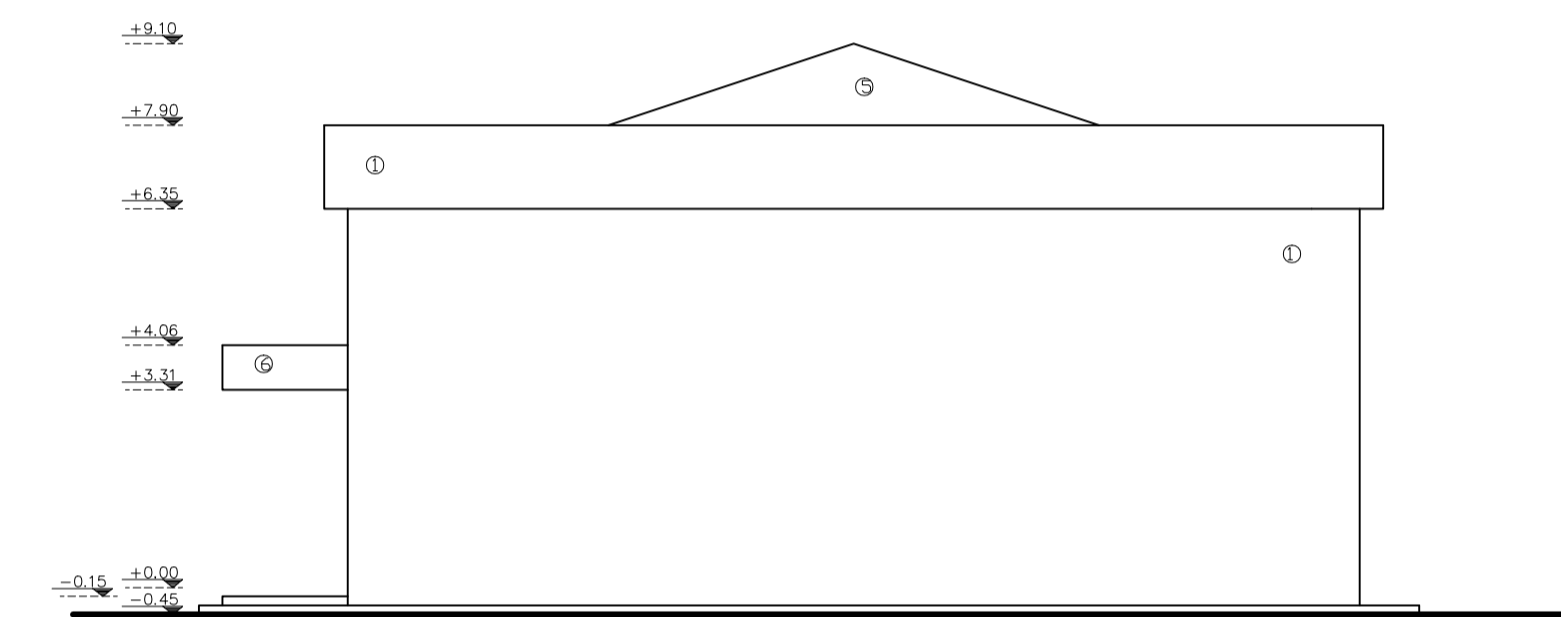

ΟΨΗ Β

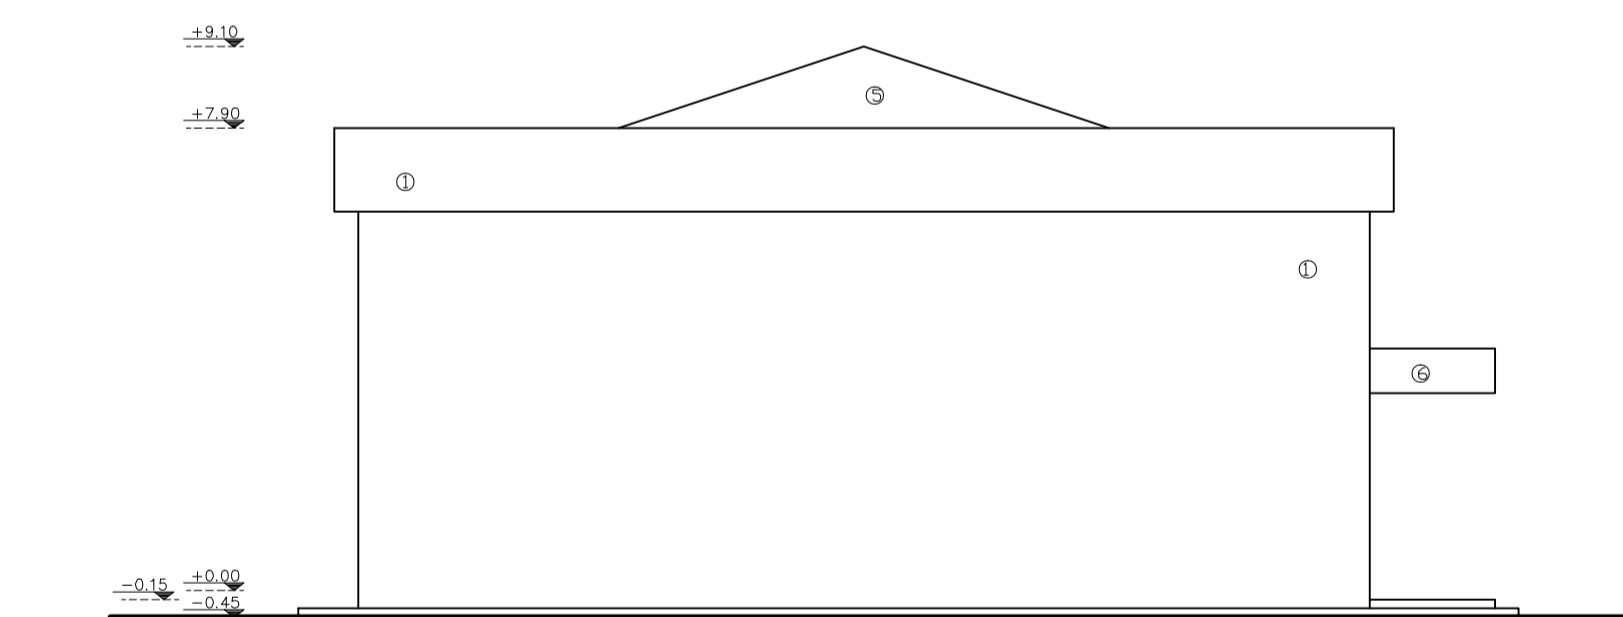

ΟΨΗ Δ

ΕΡΓΟΔΟΤΗΣ		ΔΗΜΟΣ ΛΑΡΙΣΑΙΩΝ
ΕΡΓΟ		ΕΝΙΣΧΥΣΗ ΕΝΕΡΓΕΙΑΚΗΣ ΑΠΟΔΟΣΗΣ 3ου ΓΥΜΝΑΣΙΟΥ - ΚΤΙΡΙΟ ΓΥΜΝΑΣΤΗΡΙΟΥ
ΘΕΣΗ		ΚΑΡΔΙΤΣΗΣ ΤΕΡΜΑ
ΜΕΛΕΤΗΤΕΣ		ΤΕΧΝΙΚΗ ΥΠΗΡΕΣΙΑ
Θ. Ε. Μ. Α.	ΣΧΕΔΙΑ ΕΠΕΜΒΑΣΕΩΝ ΟΨΕΙΣ ΚΤΙΡΙΟ ΓΥΜΝΑΣΤΗΡΙΟΥ	ΑΡ. ΣΧΕΔΙΟΥ <b>A2</b>
ΚΛΙΜΑΚΑ	1/50	
ΧΡΟΝΟΣ ΜΕΛΕΤΗΣ	ΙΑΝΟΥΑΡΙΟΣ 2020	
ΥΠΟΓΡΑΦΗ	ΣΦΡΑΓΙΔΑ	