



- ΥΠΟΜΝΗΜΑ**
- ΠΛΑΚΕΙ ΠΕΖΟΔΡΟΜΙΟΥ
 - ΝΕΑ ΝΗΣΙΑ ΠΡΑΣΙΝΟΥ
 - ΠΟΛΥΧΩΡΟΤΗΤΕΣ
 - ΚΑΤΑΣΤΡΟΦΑ ΚΥΚΛΟΦΟΡΙΑΣ ΑΠΟ ΑΣΦΑΛΤΟ
 - ΚΑΤΑΣΤΡΟΦΑ ΚΥΚΛΟΦΟΡΙΑΣ ΑΠΟ ΚΥΒΕΡΝΩ
 - ΚΕΚΙΜΕΝΑ ΔΑΤΕΛΑ - ΠΑΜΠΕΣ ΑΜΕΛΑ

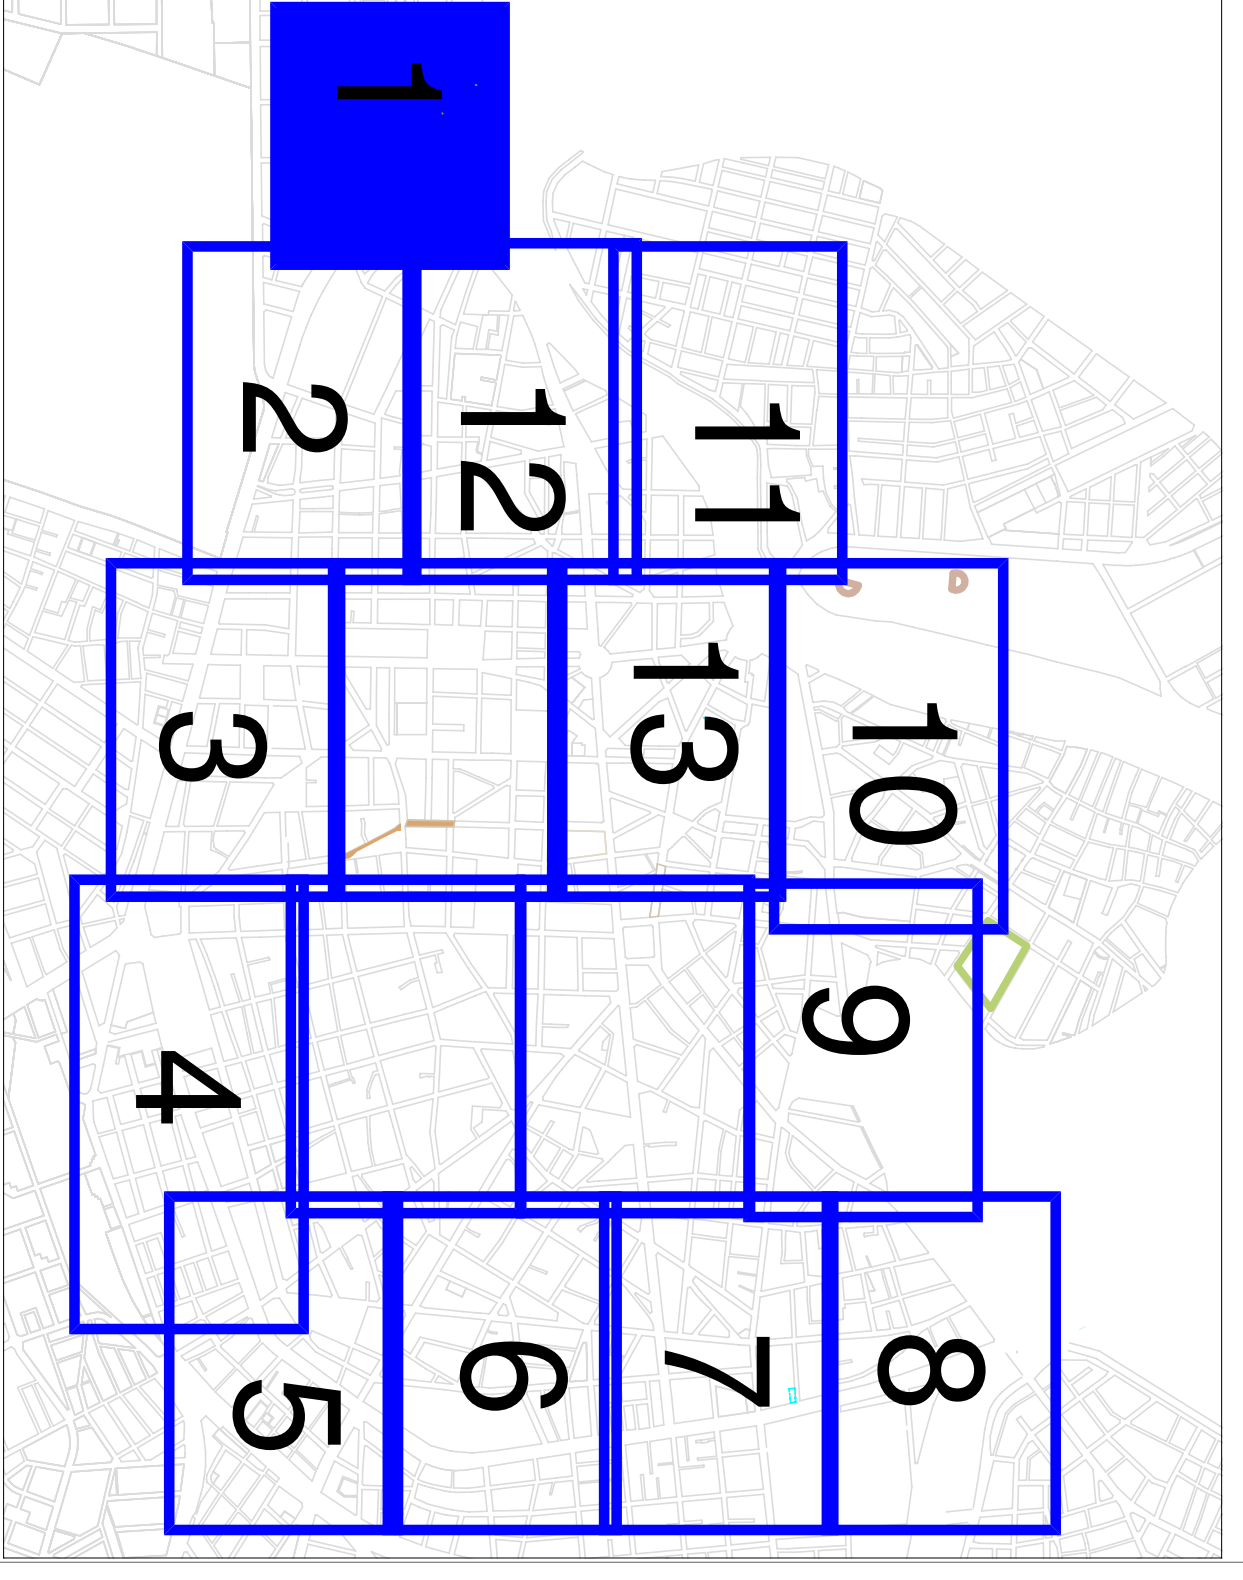

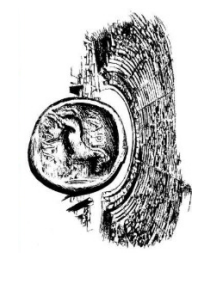

ΔΗΜΟΣ ΛΑΡΙΣΑΙΩΝ

ΜΕΛΗΤΗ:

ΚΥΚΛΟΦΟΡΑΚΗ ΜΕΛΕΤΗ ΕΡΓΟΜΟΤΗΣ ΣΤΗΝ ΚΕΝΤΡΙΚΗ ΠΕΡΙΟΧΗ ΤΗΣ ΛΑΡΙΣΑΣ Β' ΜΕΡΟΣ

ΜΕΛΕΤΗΤΗΣ:

DENCO
ΣΥΜΠΡΟΪΚΤΑ ΜΕΛΕΤΕΣ ΕΠΕ

ΤΥΠΟΣ ΣΧΕΔΙΟΥ:

ΓΕΝΕΤΙΚΕΣ ΜΑΝΟΡΡΟΞΕΙΣ ΛΑΚΤΥΛΙΩΣ & Η ΥΠΟΠΕΡΙΟΧΗ ΜΕΛΕΤΗΣ ΣΧΕΔΙΟ 1 ΑΠΟ 13

ΜΕΤΡΗΣΜΑΤΑ: ΜΑΡΤΙΟΣ 2021 ΚΩΔΙΚΟΣ: 1500

ΥΠΟΜΝΗΜΑ: ΣΧΗΜΑΤΑ ΣΧΕΔΙΟΥ:

ΧΡΗΣΤΗΣ: ΑΝΤΙΣΤΡΩΦΕΣ ΣΤΡΩΜΑΤΙΣΜΟΣ ΚΑΜΑΝΙΣ ΕΡΓΟΜΟΤΗΣ

ΚΩΔΙΚΟΣ ΣΧΕΔΙΟΥ: Τ117-10-Α-ΣΧ-07-1-00

A-7.1