




- ΥΠΟΜΝΗΜΑ**
- ΠΛΑΚΕΙ ΠΕΖΟΠΟΜΩΝ
 - ΝΕΑ ΝΗΣΙΔΑ ΠΡΑΣΙΝΟΥ
 - ΠΟΔΗΛΑΤΟΔΡΟΜΟΣ
 - ΚΑΤΑΓΡΑΦΑ ΚΥΚΛΟΦΟΡΙΑΣ
 - ΑΠΟ ΑΣΦΑΛΤΟ
 - ΚΑΤΑΓΡΑΦΑ ΚΥΚΛΟΦΟΡΙΑΣ ΑΠΟ ΚΥΒΩΝΙΣΜΟ
 - ΚΕΚΙΜΕΝΑ ΔΑΤΕΙΑ - ΠΑΜΠΕΣ ΑΜΕΙΑ

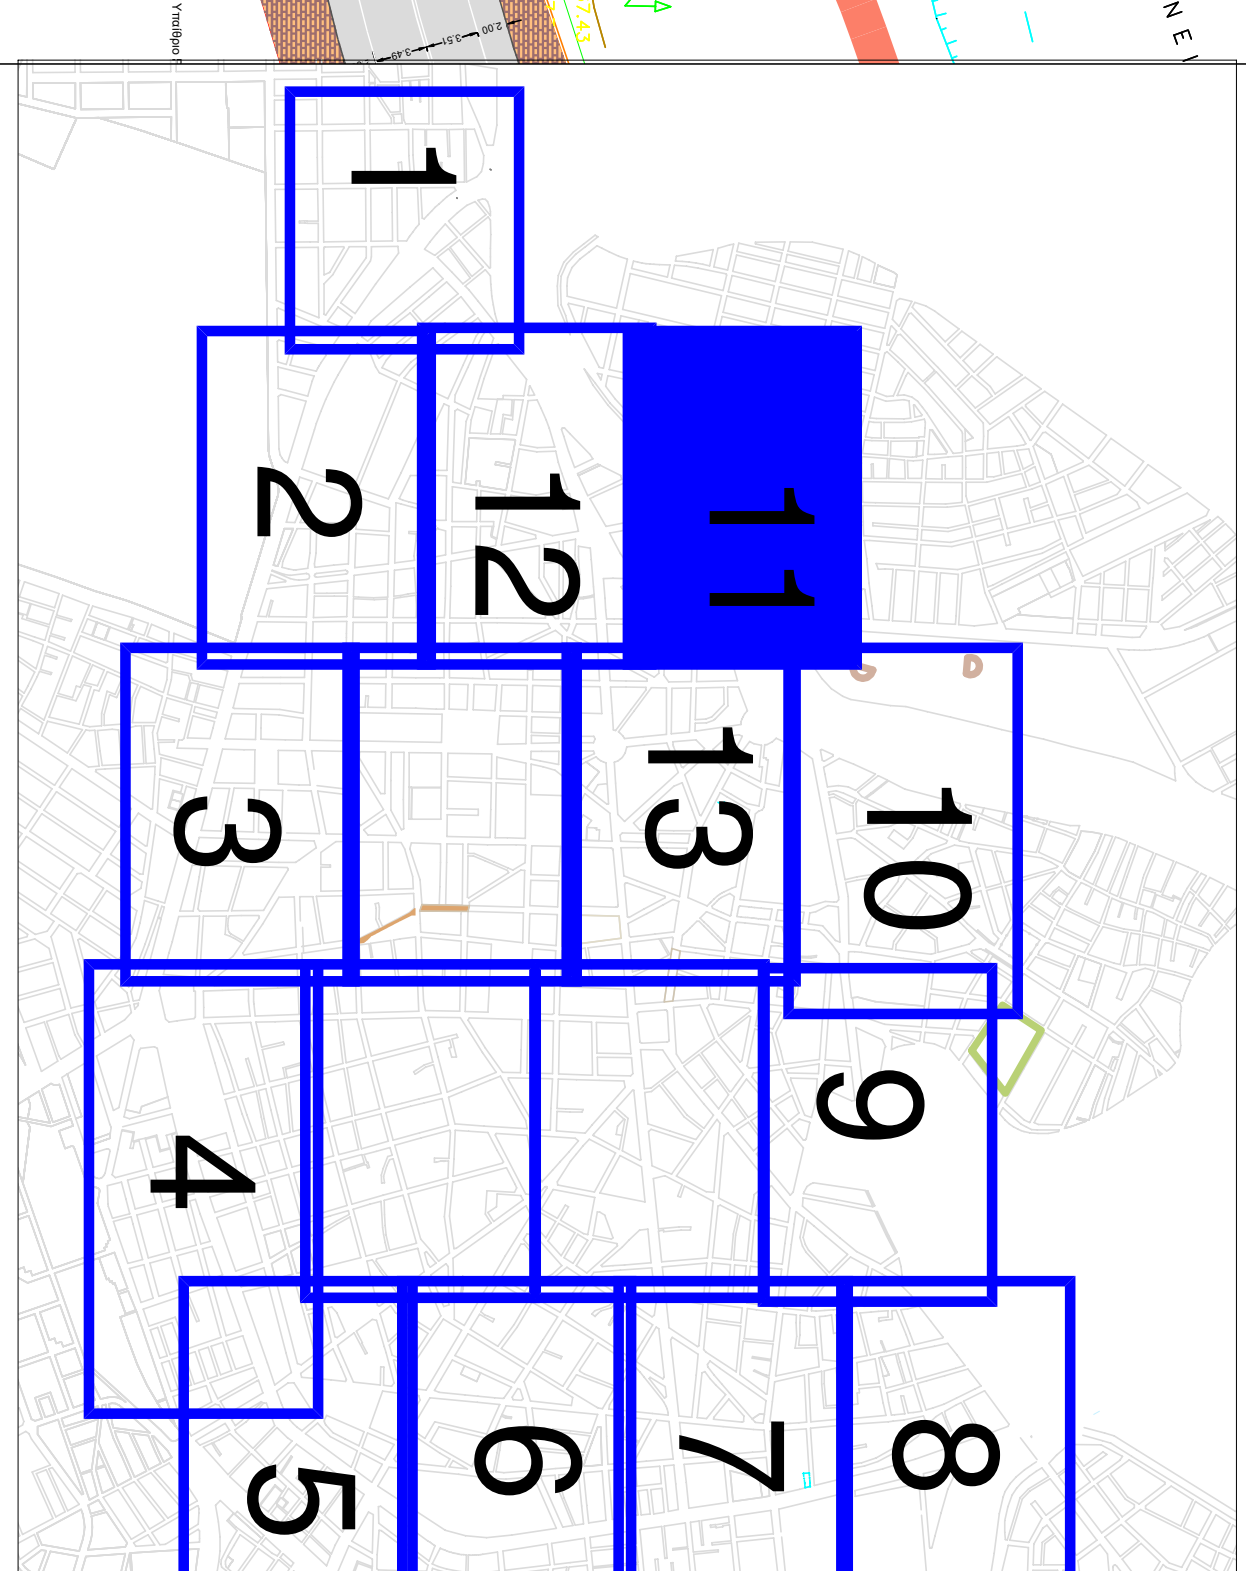

ΔΗΜΟΣ ΛΑΡΙΣΑΙΩΝ

ΚΥΚΛΟΦΟΡΙΑΚΗ ΜΕΛΕΤΗ ΕΡΓΑΜΟΤΗΣ ΣΤΗΝ ΚΕΝΤΡΙΚΗ ΠΕΡΙΟΧΗ ΤΗΣ ΛΑΡΙΣΑΣ Ε ΜΕΡΟΣ

ΤΕΧΝΙΚΕΣ ΔΙΑΜΟΡΦΩΣΕΙΣ ΔΑΚΤΥΛΟΣ & 1Η ΥΠΟΠΕΡΙΟΧΗ ΜΕΛΕΤΗΣ ΣΧΕΔΙΟ 11 ΑΠΟ 13

A-7.11

| | |
|------------------------|---|
| ΜΕΛΕΤΗ: | ΚΥΚΛΟΦΟΡΙΑΚΗ ΜΕΛΕΤΗ ΕΡΓΑΜΟΤΗΣ ΣΤΗΝ ΚΕΝΤΡΙΚΗ ΠΕΡΙΟΧΗ ΤΗΣ ΛΑΡΙΣΑΣ Ε ΜΕΡΟΣ |
| ΜΕΛΕΤΗΤΗΣ: | |
| ΤΙΤΛΟΣ ΣΧΕΔΙΟΥ: | ΤΕΧΝΙΚΕΣ ΔΙΑΜΟΡΦΩΣΕΙΣ ΔΑΚΤΥΛΟΣ & 1Η ΥΠΟΠΕΡΙΟΧΗ ΜΕΛΕΤΗΣ ΣΧΕΔΙΟ 11 ΑΠΟ 13 |
| ΗΜΕΡΟΜΗΝΙΑ: | ΜΑΡΤΙΟΣ 2021 |
| ΥΠΟΠΕΡΙΟΧΗ / ΣΕΛΦΑΚΙΑ: | ΚΑΜΑΚΑ - 1500 |
| ΚΩΔΙΚΟΣ ΣΧΕΔΙΟΥ: | |
| ΚΩΔΙΚΟΣ ΣΧΕΔΙΟΥ: | T117-10-A-ΣΧ-07-11-00 |