


- ΥΠΟΜΗΜΑ**
- ΠΛΑΚΕΣ ΠΕΖΟΔΡΩΜΙΟΥ
 - ΝΕΑ ΝΗΣΙΔΑ ΠΡΑΣΙΝΟΥ
 - ΠΟΛΗΛΑΤΟΔΡΩΜΟΣ
 - ΚΑΤΙΣΤΡΩΜΑ ΚΥΚΛΟΦΟΡΙΑΣ
 - ΑΠΟ ΑΣΦΑΛΤΟ
 - ΚΑΤΙΣΤΡΩΜΑ ΚΥΚΛΟΦΟΡΙΑΣ ΑΠΟ ΚΥΒΩΜΙΟ
 - ΚΕΚΙΜΕΝΑ ΔΑΠΕΔΑ - ΡΑΜΠΕΣ ΑΜΕΑ

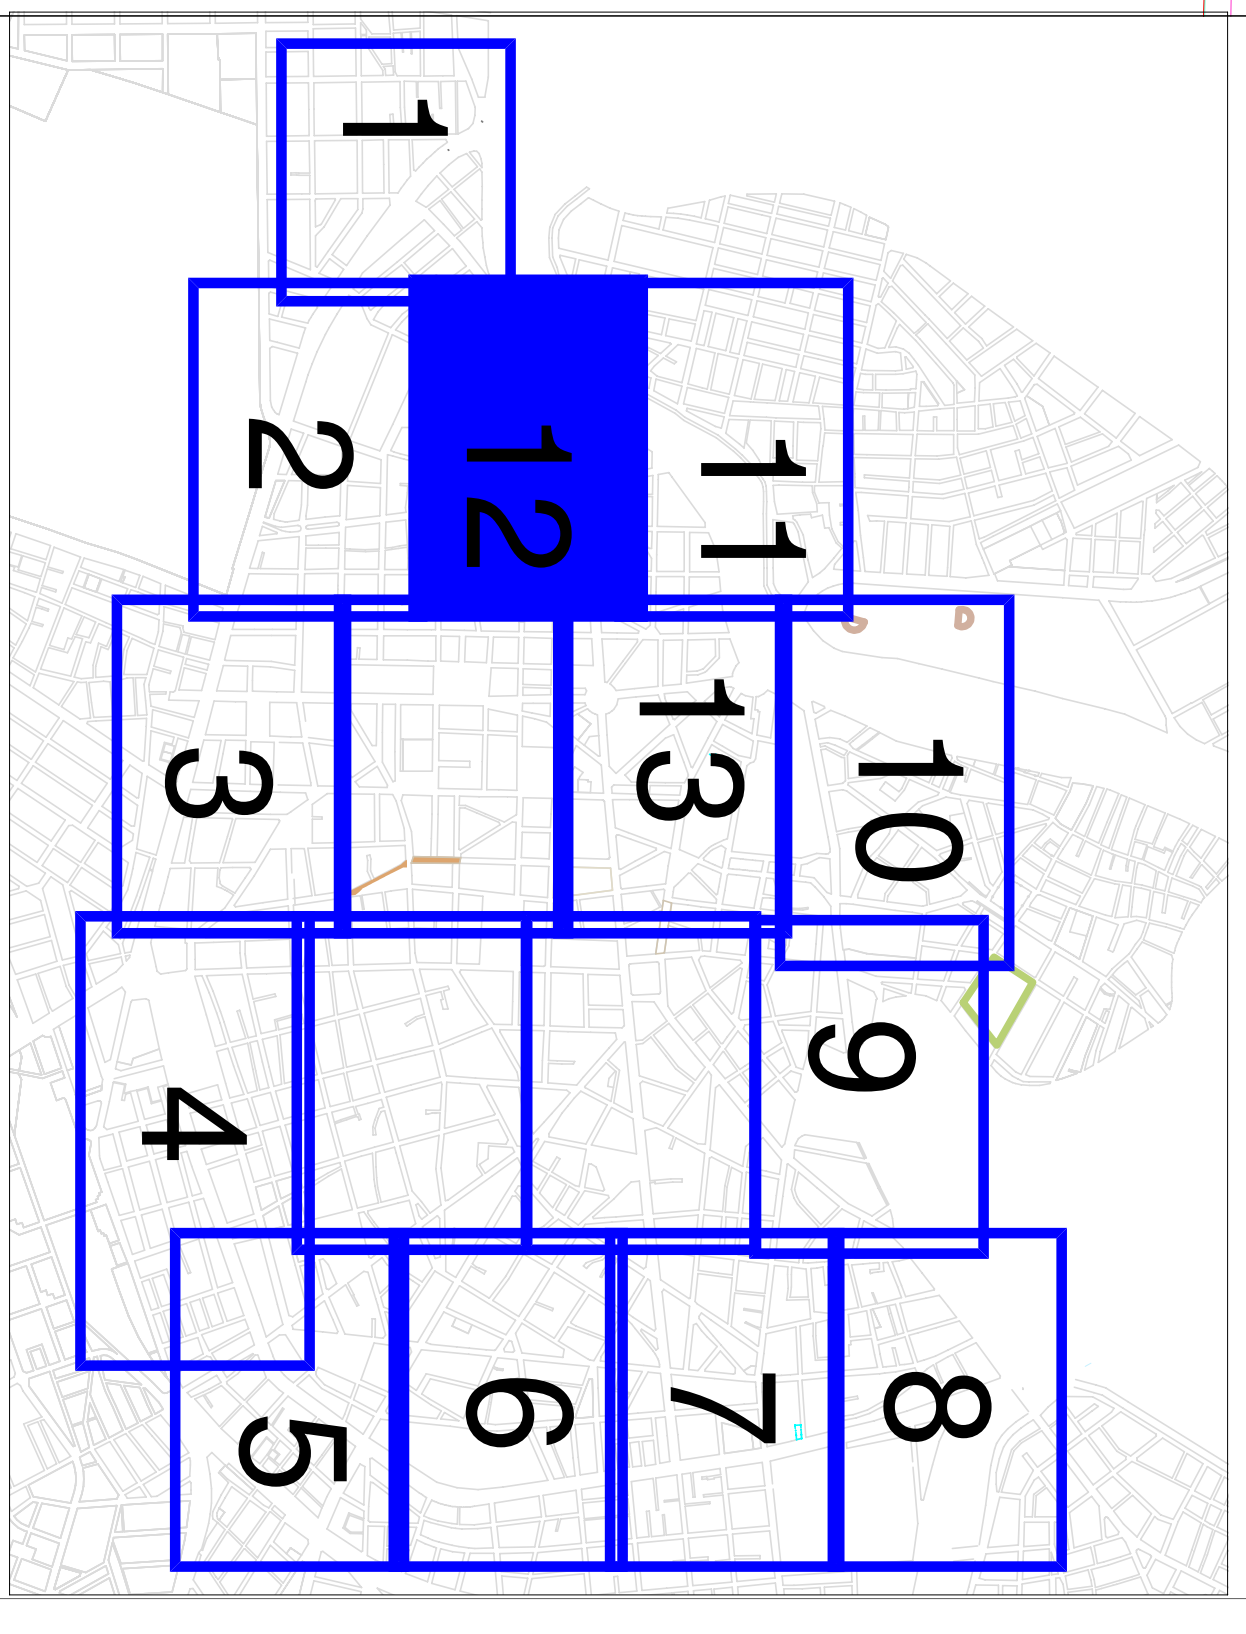

ΔΗΜΟΣ ΛΑΡΙΣΑΙΩΝ

ΚΥΚΛΟΦΟΡΙΑΚΗ ΜΕΛΕΤΗ ΕΡΓΑΝΟΤΗΣ ΣΙΝΗ ΚΕΝΤΡΙΚΗΣ ΠΕΡΙΟΧΗΣ ΤΗΣ ΛΑΡΙΣΑΣ Β' ΜΕΡΟΣ

ΤΕΧΝΙΚΕΣ ΔΙΑΡΡΟΦΕΙΣ ΔΑΚΤΥΛΙΟΣ & Η ΥΠΟΠΕΡΙΟΧΗ ΜΕΛΕΤΗΣ ΣΧΕΔΙΟ 12 ΑΠΟ 13

ΜΑΡΤΙΟΣ 2021

ΚΩΔΙΚΟΣ ΣΧΕΔΙΟΥ: 11500

ΑΡΧΙΤΕΚΤΟΝΙΚΟ ΣΧΕΔΙΟ

A-7.12

ΧΡΕΣΤΟΤΟΜΟΣ ΠΡΟΖΩΝΑΓΗΤΗΣ ΚΟΝΙΝΟΣ ΕΡΜΟΠΟΛΙΤΗΣ

1117-10-A-ΣΧ-07.12.00