


- ΥΤΟΜΗΜΙΑ**
- ΠΛΑΚΕΣ ΠΕΖΟΔΡΟΜΙΟΥ
 - ΝΕΑ ΝΗΣΙΔΑ ΠΡΑΣΙΝΟΥ
 - ΠΟΛΗΜΑΤΟΔΡΟΜΟΣ
 - ΚΑΤΑΣΤΡΩΜΑ ΚΥΚΛΟΦΟΡΙΑΣ ΑΠΟ ΑΣΦΑΛΤΟ
 - ΚΑΤΑΣΤΡΩΜΑ ΚΥΚΛΟΦΟΡΙΑΣ
 - ΚΕΚΙΜΕΝΑ ΔΑΤΕΛΑ - ΡΑΜΠΕΣ ΑΜΕΛΙΑ

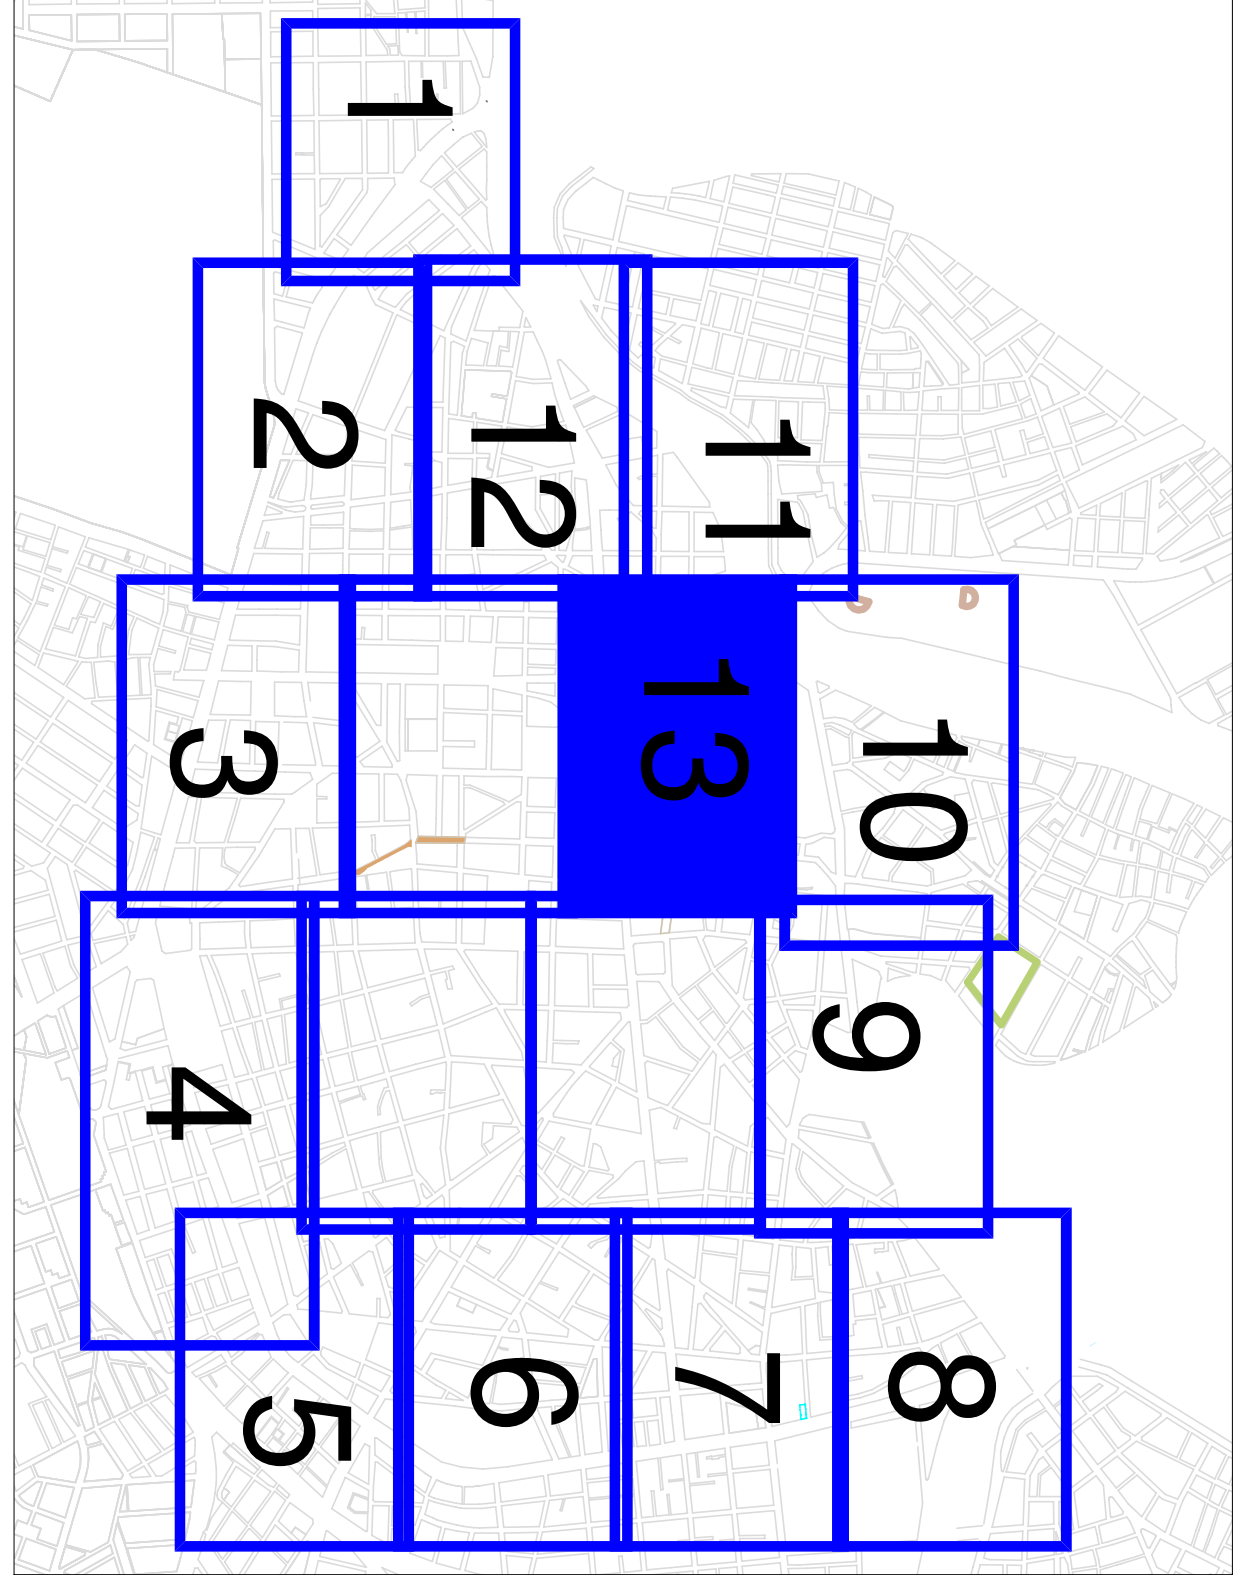

ΔΗΜΟΣ ΛΑΡΙΣΑΙΩΝ

ΜΕΛΕΤΗ
ΚΥΚΛΟΦΟΡΙΑΚΗ ΜΕΛΕΤΗ ΕΡΓΟΜΟΤΗΣ
ΣΤΗΝ ΚΕΝΤΡΙΚΗ ΠΕΡΙΟΧΗ ΤΗΣ ΛΑΡΙΣΑΣ
Β ΜΕΡΟΣ

ΜΕΛΕΤΗΤΗΣ
ΓΕΩΜΕΤΡΙΚΕΣ ΔΙΑΜΟΡΦΩΣΕΙΣ
ΔΙΑΤΥΠΩΣΕ & ΠΡΟΤΥΠΟΚΗ ΜΕΛΕΤΗ
ΣΧΕΔΙΟ 13 ΑΠΟ 13

ΜΕΓΕΘΟΣ ΣΧΕΔΙΟΥ :
ΜΑΡΤΙΟΣ 2021
ΚΙΛΙΚΙΑ 1:500

A-7.13

ΚΩΔΙΚΟΣ ΣΧΕΔΙΟΥ :
ΠΡΟΤΥΠΟΤΗΡΕΣ ΠΡΟΣΚΑΛΩΣΕΙΣ
ΝΟΜΑΡΧΕΙΟ ΕΡΕΒΙΝΘΟΥ
Τ117-10-A-EX-07.13.00