



- ΥΠΟΜΝΗΜΑ**
- ΠΥΛΑΚΕΣ ΠΕΖΟΔΡΟΜΙΟΥ
  - ΝΕΑ ΝΗΣΙΔΑ ΠΡΑΝΙΝΟΥ
  - ΠΟΛΗΛΑΤΟΡΩΜΟΣ
  - ΚΑΤΑΓΡΑΦΗ ΚΥΚΛΟΦΟΡΙΑΣ
  - ΑΥΤΟ ΑΣΦΑΛΤΟ
  - ΚΑΤΑΓΡΑΦΗ ΚΥΚΛΟΦΟΡΙΑΣ
  - ΑΥΤΟ ΚΥΒΩΝΙΣΜΟ
  - ΚΕΚΛΙΜΕΝΑ ΔΑΤΕΛΑ - ΠΑΜΠΕΣ ΑΜΕΑ

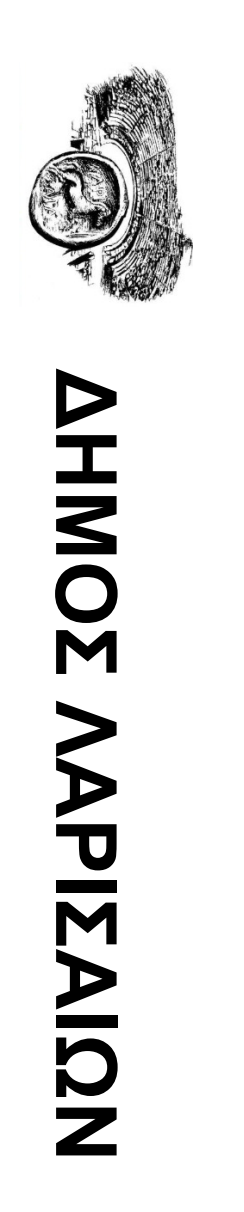

ΚΥΚΛΟΦΟΡΙΑΚΗ ΜΕΛΕΤΗ ΕΘΑΡΜΟΤΗΣ  
ΣΤΗΝ ΚΕΝΤΡΙΚΗ ΠΕΡΙΟΧΗ ΤΗΣ ΛΑΡΙΣΑΣ  
B ΜΕΡΟΣ

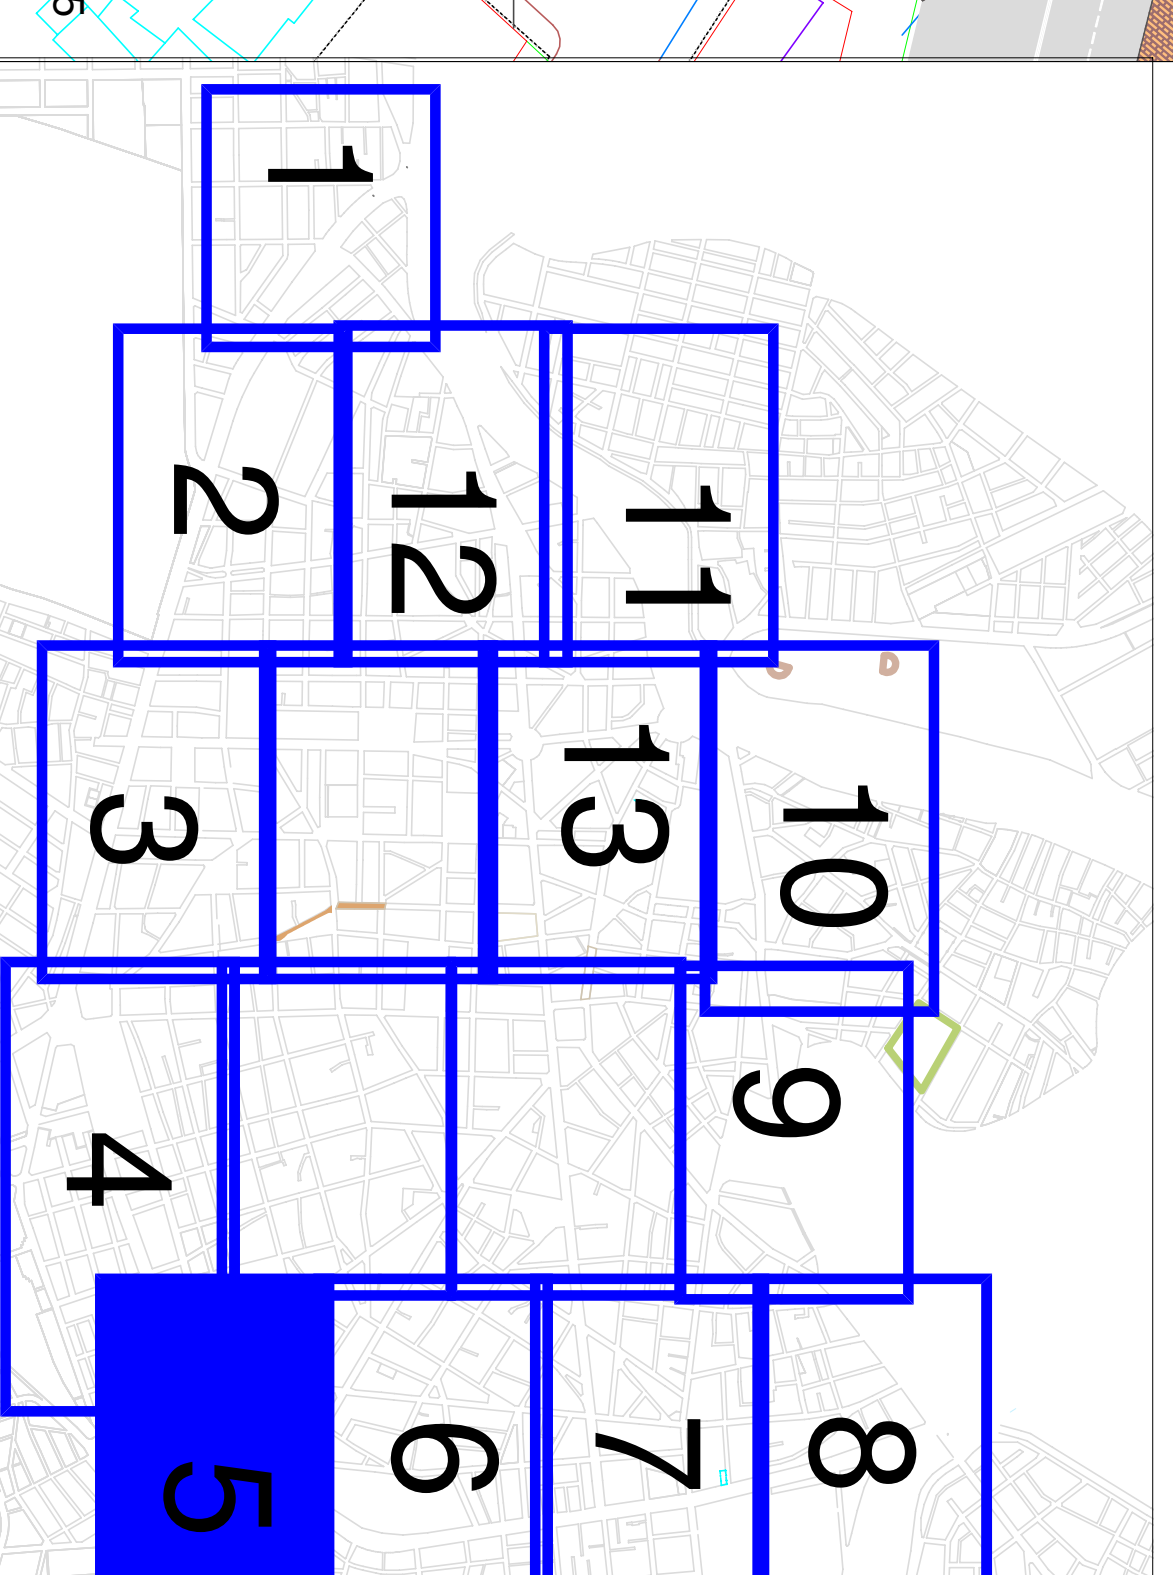

ΓΕΩΜΕΤΡΙΚΕΣ ΔΙΑΜΟΡΦΩΣΕΙΣ  
ΔΑΚΤΥΛΙΟΣ & 11 ΥΠΟΤΕΡΟΧΗ ΜΕΛΕΤΗΣ  
ΣΧΕΔΙΟ 5 ΑΠΟ 13

ΜΑΡΤΙΟΣ 2021

**A-7.5**

ΚΩΔΙΚΟΣ ΣΧΕΔΙΟΥ: 1117-10-A-ZX-07.5-00