


- ΥΠΟΜΝΗΜΑ**
- ΠΛΑΚΕΣ ΠΕΖΟΔΡΩΜΙΟΥ
 - ΝΕΑ ΝΗΣΙΔΑ ΓΡΑΙΝΩΝ
 - ΠΟΛΥΑΤΟΡΜΟΣ
 - ΚΑΤΑΣΤΡΟΦΑ ΚΥΚΛΟΦΟΡΙΑΣ ΑΠΟ ΔΕΦΑΝΤΟ
 - ΚΑΤΑΣΤΡΟΦΑ ΚΥΚΛΟΦΟΡΙΑΣ
 - ΚΕΚΛΙΜΕΝΑ ΔΑΠΕΔΑ - ΠΑΜΠΕΣ ΑΜΕΙΑ

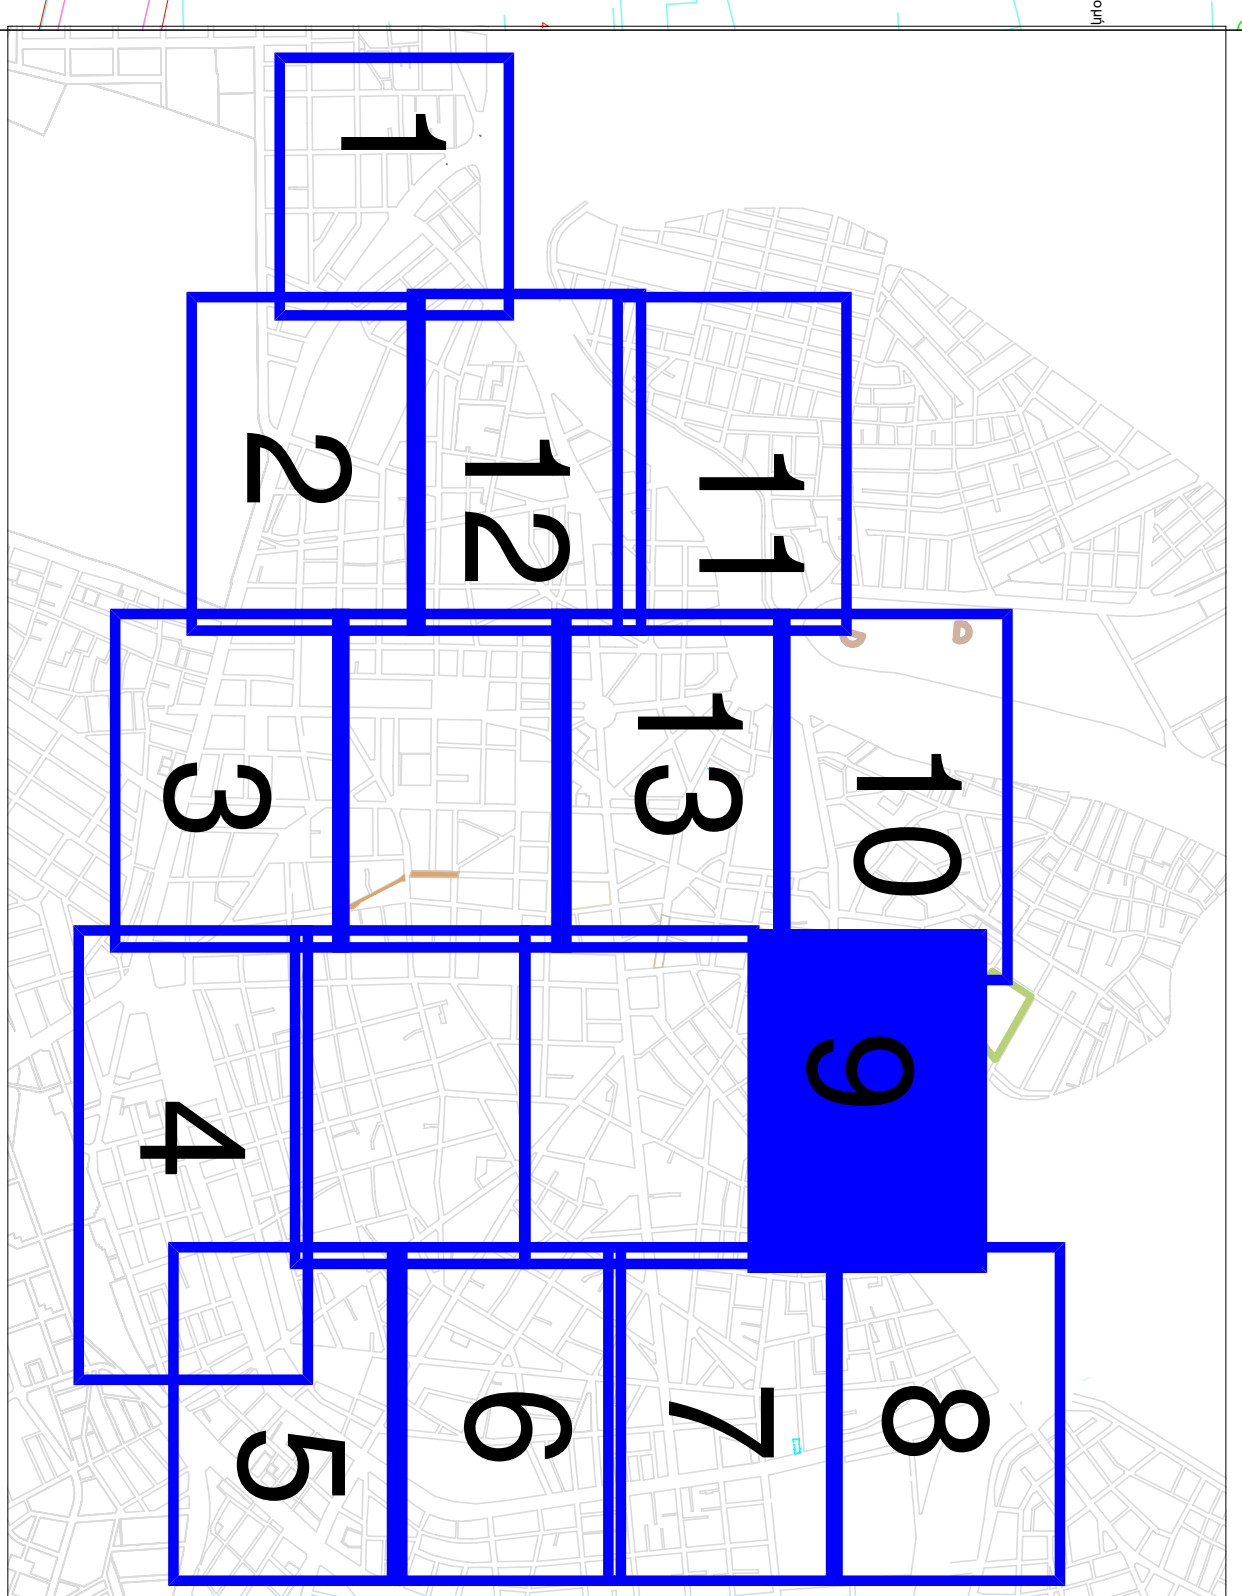

ΔΗΜΟΣ ΛΑΡΙΣΑΙΩΝ

ΚΥΚΛΟΦΟΡΙΑΚΗ ΜΕΛΕΤΗ ΕΔΑΦΜΟΤΗΣ ΣΤΗΝ ΚΕΝΤΡΙΚΗ ΠΕΡΙΟΧΗ ΤΗΣ ΛΑΡΙΣΑΣ Β ΜΕΡΟΣ

ΤΕΧΝΙΚΕΣ ΔΙΑΜΟΡΦΩΣΕΙΣ ΔΑΚΤΥΛΙΟΥ & Η ΥΠΟΠΕΡΙΟΧΗ ΜΕΛΕΤΗΣ ΣΧΕΔΙΟ 9 ΑΠΟ 13

A-7.9

ΜΕΛΕΤΗ:	ΚΥΚΛΟΦΟΡΙΑΚΗ ΜΕΛΕΤΗ ΕΔΑΦΜΟΤΗΣ ΣΤΗΝ ΚΕΝΤΡΙΚΗ ΠΕΡΙΟΧΗ ΤΗΣ ΛΑΡΙΣΑΣ Β ΜΕΡΟΣ
ΜΕΛΕΤΗΤΗΣ:	
ΤΙΤΛΟΣ ΣΧΕΔΙΟΥ:	ΤΕΧΝΙΚΕΣ ΔΙΑΜΟΡΦΩΣΕΙΣ ΔΑΚΤΥΛΙΟΥ & Η ΥΠΟΠΕΡΙΟΧΗ ΜΕΛΕΤΗΣ ΣΧΕΔΙΟ 9 ΑΠΟ 13
ΗΜΕΡΟΜΗΝΙΑ:	ΜΑΡΤΙΟΣ 2021
ΥΠΟΨΗΦΙΟΙ ΣΧΗΜΑΤΑ:	ΚΙΛΙΑΣ: 1.500 ΑΡΙΘΜΟΣ ΣΧΕΔΙΟΥ:
ΧΑΡΤΟΤΟΜΟΣ ΠΡΟΚΑΥΛΩΤΗΣ:	A-7.9
ΚΙΛΙΑΣ ΣΧΕΔΙΟΥ:	117-10-Α-ΣΧ-07.9-00