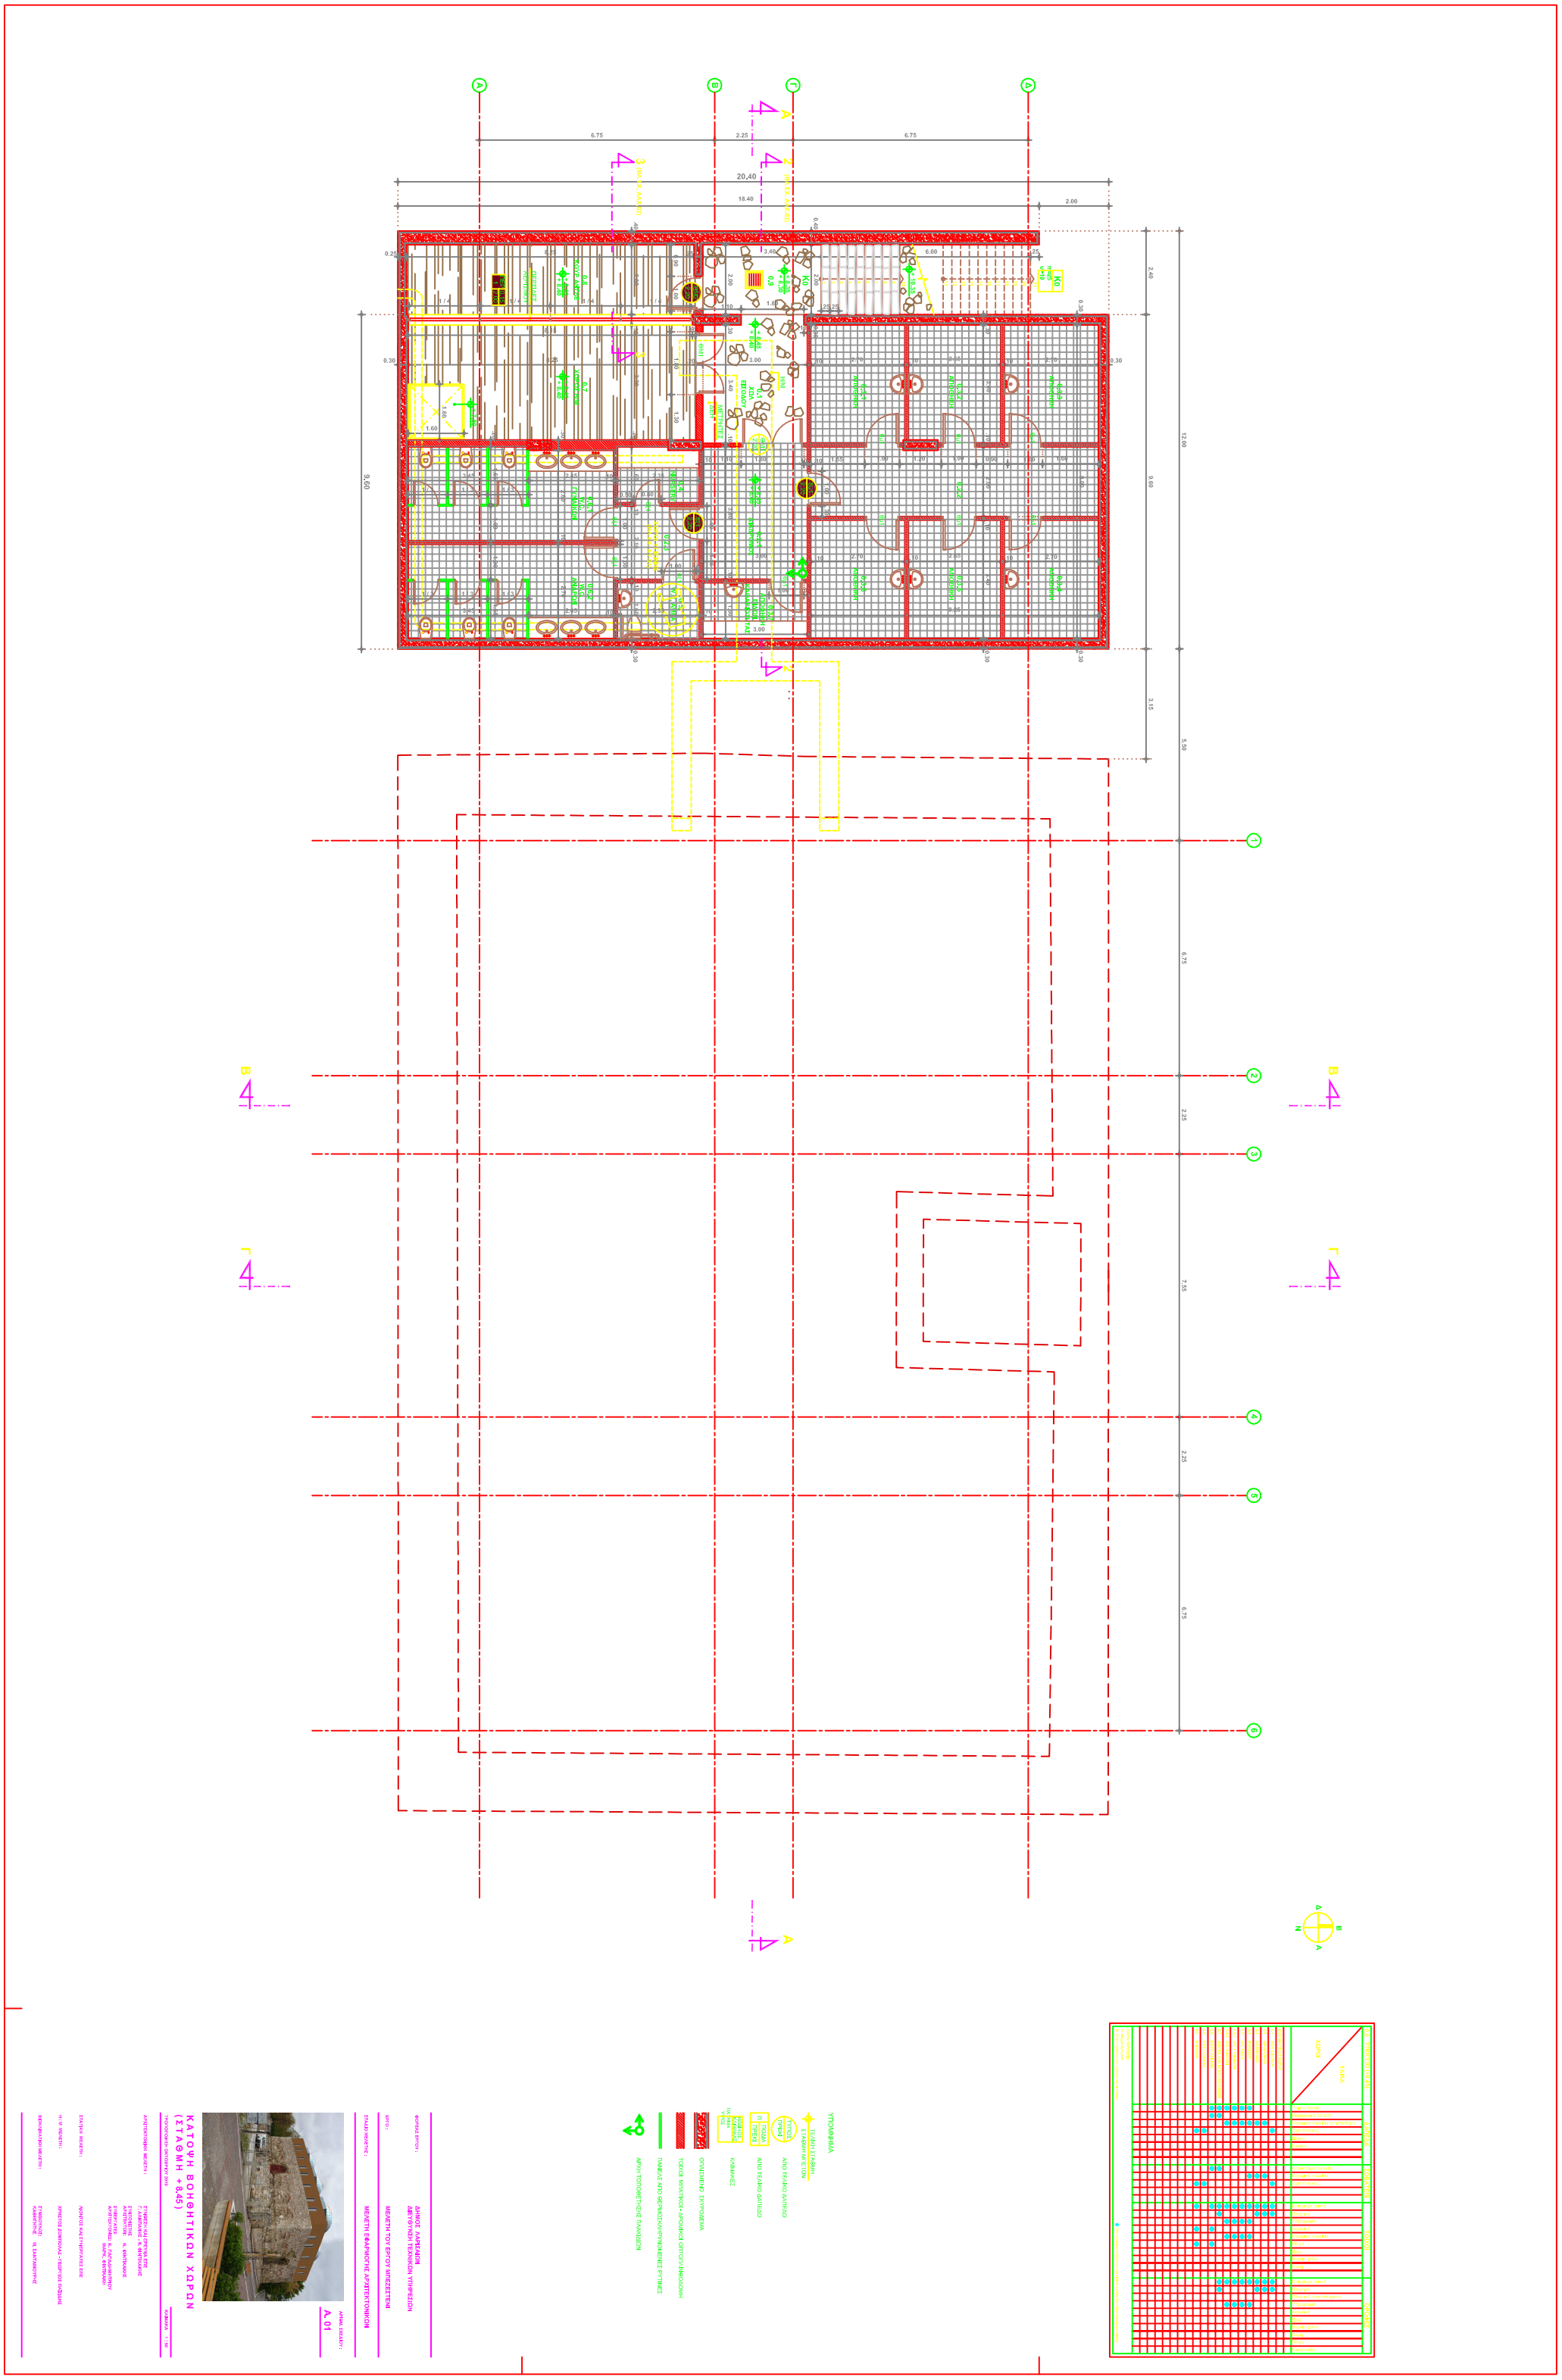

ΚΑΤΟΨΗ ΒΟΗΘΗΤΙΚΩΝ ΧΩΡΩΝ
(ΣΤΑΘΜΗ +8.45)
ΑΡΙΘΜ. ΣΧΕΔΙΟΥ:
Α. 01
ΜΕΛΕΤΗ ΤΟΥ ΕΡΓΟΥ ΜΠΕΖΕΣΤΕΝΙ
ΔΗΜΟΣ ΑΛΡΙΣΑΙΩΝ
ΔΙΕΥΘΥΝΣΗ ΤΕΧΝΙΚΩΝ ΥΠΗΡΕΣΙΩΝ
ΥΠΟΜΝΗΜΑ
ΤΕΛΙΚΗ ΣΤΑΘΜΗ
ΣΤΑΘΜΗ ΜΕΤΕΩΝ
ΑΠΟ ΤΕΛΙΚΟ ΔΑΠΕΔΟ
ΑΠΟ ΤΕΛΙΚΟ ΔΑΠΕΔΟ
ΚΑΙΜΑΚΕΣ
ΟΠΛΙΣΜΕΝΟ ΣΚΥΡΟΔΕΜΑ
ΤΟΙΧΟΙ ΜΠΛΟΤΙΚΟΙ - ΔΡΟΜΙΚΟΙ ΟΡΙΤΟΓΩΝΙΘΩΛΟΝΗ
ΠΑΝΕΛΣ ΑΠΟ ΘΕΡΜΟΣΚΛΗΡΥΝΟΜΕΝΕΣ ΡΥΤΙΝΕΣ
ΑΡΧΗ ΤΟΠΟΘΕΤΗΣΗΣ ΠΛΑΚΙΔΙΩΝ