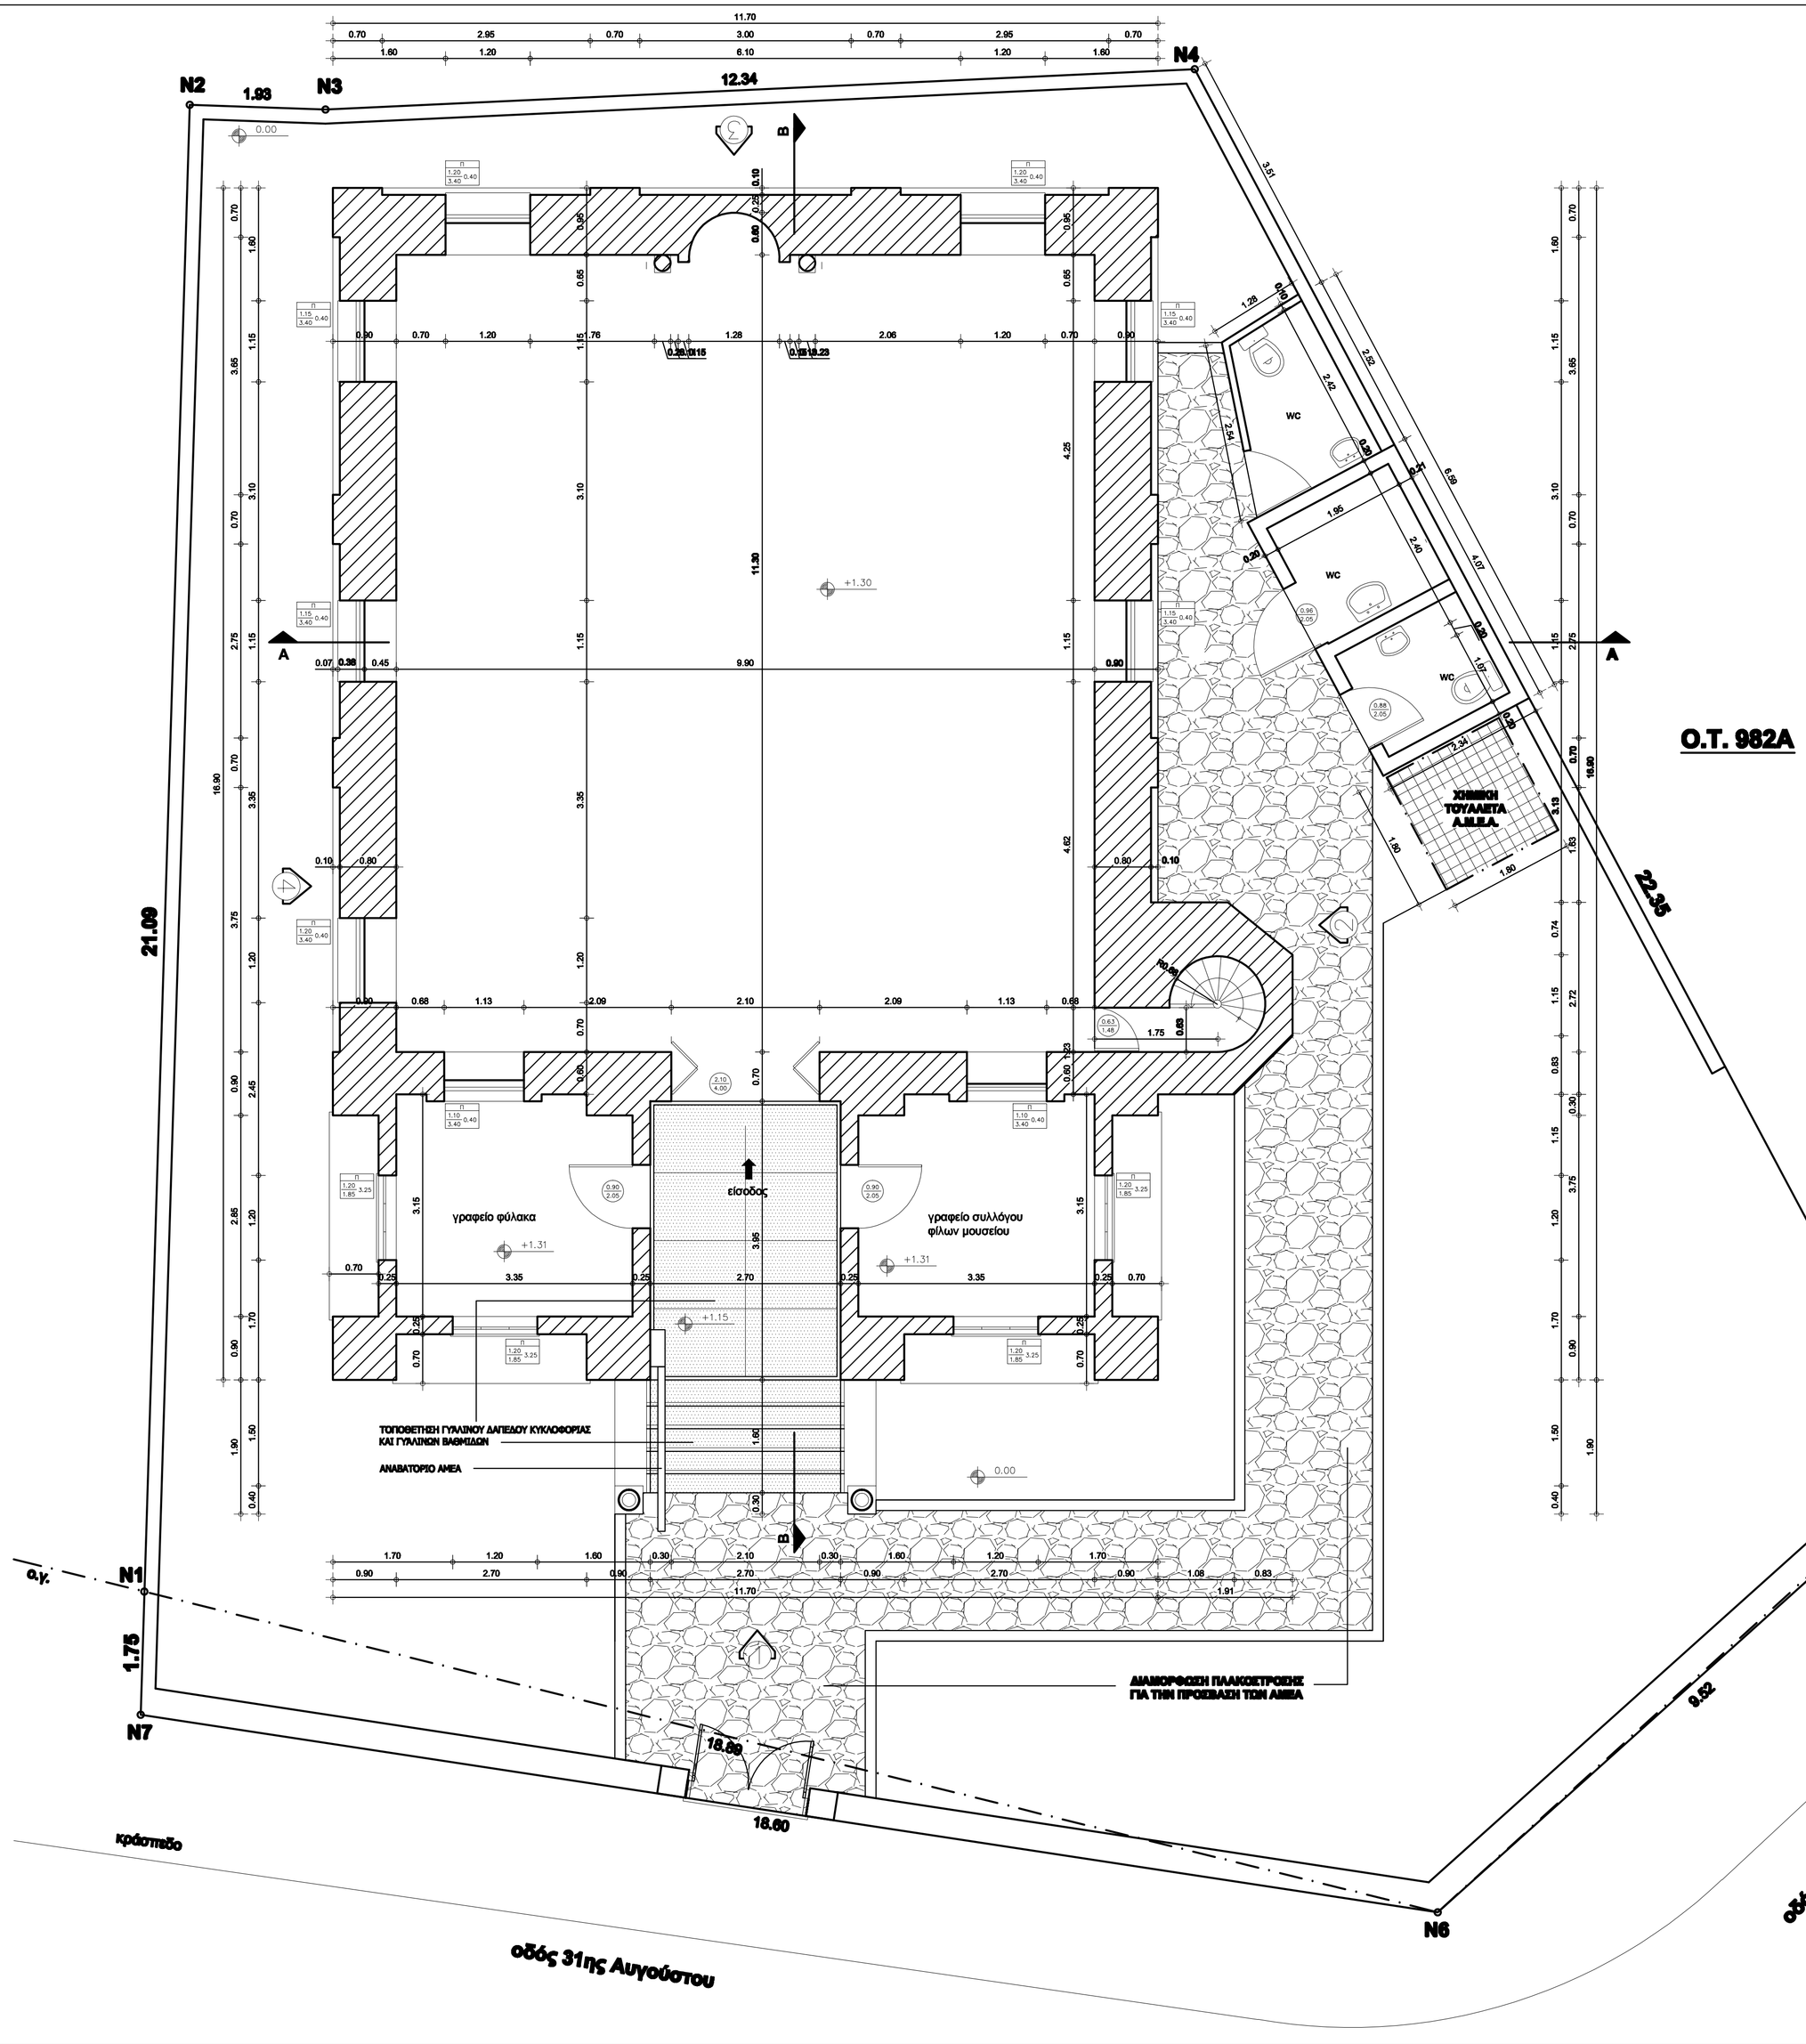

ΕΜΒΑΔΟΜΕΤΡΗΣΗ
ΕΜΒΑΔΟ ΚΕΝΤΡΙΚΟΥ ΔΙΑΤΗΡΗΤΕΟΥ ΜΝΗΜΕΙΟΥ= 209,27 m2 ΕΜΒΑΔΟ ΣΥΓΚΡΟΤΗΜΑΤΟΣ WC = 14,11 m2 ΕΜΒΑΔΟ ΧΗΜΙΚΗΣ ΤΟΥΑΛΕΤΑΣ = 3,24 m2
ΣΥΝΟΛΙΚΟ ΕΜΒΑΔΟ ΚΤΙΡΙΩΝ = 209,27+14,11 = 223,38 m2

ΔΗΜΟΣ ΛΑΡΙΣΑΙΩΝ
ΔΙΕΥΘΥΝΣΗ ΤΕΧΝΙΚΩΝ ΥΠΗΡΕΣΙΩΝ
ΤΜΗΜΑ ΚΤΙΡΙΑΚΩΝ ΕΡΓΩΝ ΚΑΙ ΑΝΑΠΛΑΣΕΩΝ

ΕΡΓΟ: ΚΑΤΑΣΚΕΥΗ ΣΗΜΕΙΟΥ ΠΟΛΙΤΙΣΤΙΚΗΣ ΔΙΑΣΥΝΔΕΣΗΣ ΣΤΟ ΓΕΝΙ ΤΖΑΜΙ

ΘΕΜΑ ΣΧΕΔΙΟΥ: ΚΑΤΟΨΗ ΙΣΟΓΕΙΟΥ

ΑΡΙΘΜΟΣ ΣΧΕΔΙΟΥ **Α.1.1**

ΚΛΙΜΑΚΑ 1:50

Ο ΜΕΛΕΤΗΤΗΣ	ΑΡΓΥΡΑΚΟΣ ΑΘΑΝΑΣΙΟΣ ΑΡΧΙΤΕΚΤΟΝΑΣ ΜΗΧΑΝΙΚΟΣ	
Ο ΑΝΑΠΛΗΡΩΤΗΣ ΠΡΟΪΣΤΑΜΕΝΟΣ	ΚΩΤΟΥΛΑ ΜΑΡΙΑ ΠΟΛΙΤΙΚΟΣ ΜΗΧΑΝΙΚΟΣ	
Ο ΑΝ. ΔΙΕΥΘΥΝΤΗΣ ΤΕΧΝΙΚΩΝ ΥΠΗΡΕΣΙΩΝ	ΠΑΤΣΙΟΥΡΑΣ ΑΘΑΝΑΣΙΟΣ ΤΟΠΟΓΡΑΦΟΣ ΜΗΧΑΝΙΚΟΣ	

ΛΑΡΙΣΑ ΜΑΙΟΣ 2019