



ΥΠΟΜΝΗΜΑ

ΣΥΜΒΟΛΙΣΜΟΙ

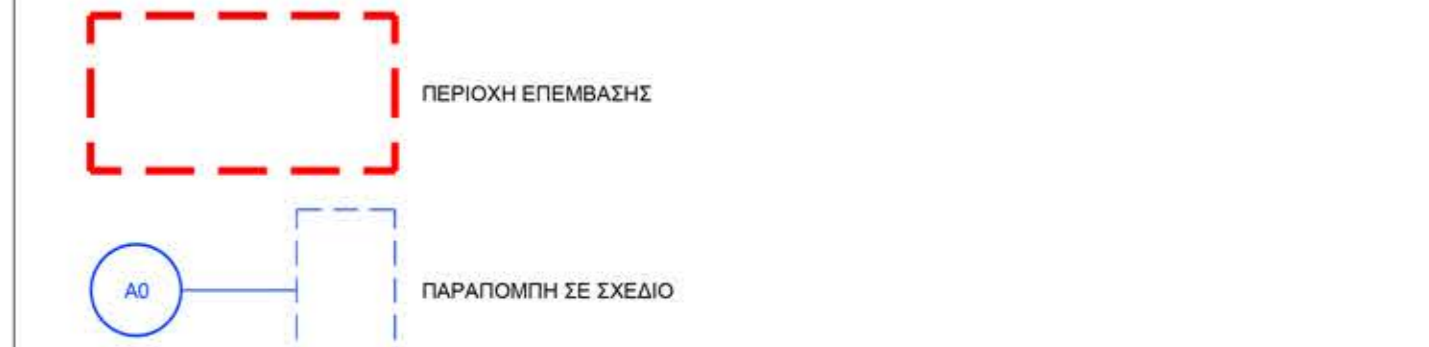


ΤΥΠΟΛΟΓΙΑ ΔΑΠΕΔΩΝ

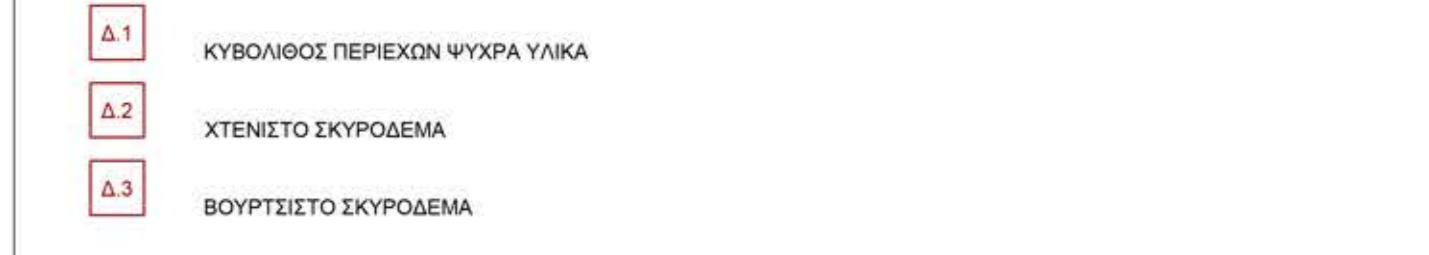

ΕΞΟΠΛΙΣΜΟΣ



ΦΥΤΕΥΣΗ

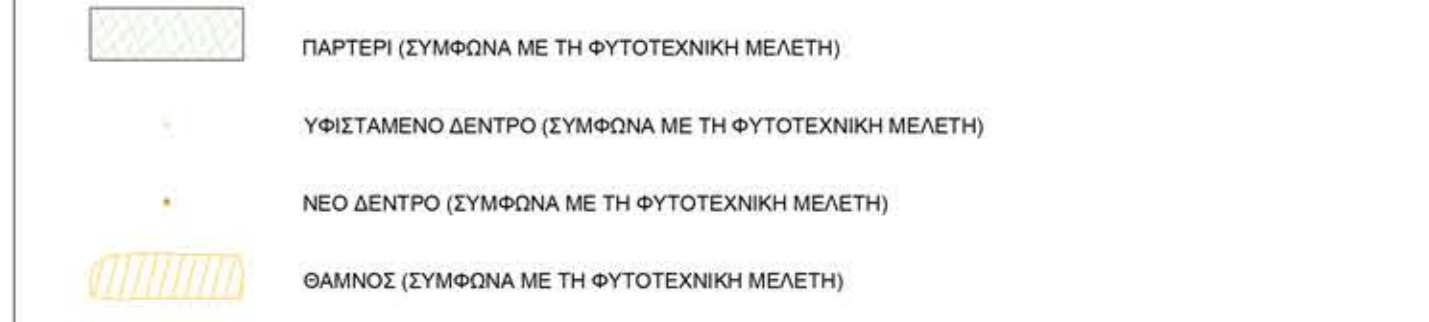

Σημείωση:
Οι ακριβείς θέσεις και οι διαστάσεις όλων των κατασκευών θα επαληθευτούν επί τόπου του έργου, πριν την έναρξη των εργασιών.
Τροποποιήσεις, μπορούν να προκύψουν ανάλογα με τις επιτόπου συνθήκες και την εκτίμηση της υφιστάμενης κατάστασης.

ΚΥΡΙΟΣ ΕΡΓΟΥ: ΕΛΛΗΝΙΚΗ ΔΗΜΟΚΡΑΤΙΑ
ΔΗΜΟΣ ΛΑΡΙΣΑΙΩΝ

ΒΟΗΘΗΤΙΚΕΣ ΕΡΓΑΣΙΕΣ ΓΙΑ ΤΗΝ ΟΛΟΚΛΗΡΩΣΗ ΤΩΝ ΜΕΛΕΤΩΝ ΤΟΥ ΕΡΓΟΥ "LIFE - ΣΧΟΛΙΚΕΣ ΑΥΛΕΣ"

ΘΕΣΗ: ΛΑΡΙΣΑ

ΑΡΧΙΤΕΚΤΟΝΙΚΑ	A+A ΚΑΤΣΑΡΟΣ & ΣΥΝΕΡΓΑΤΕΣ ΑΡΧΙΤΕΚΤΟΝΕΣ ομάδα εργασίας: Αντώνης Κατσαρός - Αρχιτέκτων Μηχανικός Δέσποινα Παπαχατζή - Αρχιτέκτων Μηχανικός
ΣΤΑΤΙΚΑ	Στυριλίων Δράκος - Πολιτικός Μηχανικός
ΗΜ	Γεώργιος Καραβίδης - Μηχανολόγος Μηχανικός
ΦΥΤΟΤΕΧΝΙΚΑ	Γεώργιος Δημητριάδης - Δασολόγος, Περιβαλλοντολόγος

ΘΕΜΑ ΣΧΕΔΙΟΥ: **ΓΕΝΙΚΗ ΔΙΑΤΑΞΗ (στάθμη εδάφους)**

ΑΡΙΘΜΟΣ ΣΧΕΔΙΟΥ: **A1a**
ΚΛΙΜΑΚΑ: 1:200

ΑΡΧΙΤΕΚΤΟΝΙΚΑ
ΗΜΕΡΟΜΗΝΙΑ: ΔΕΚΕΜΒΡΙΟΣ 2022
ΑΝΑΘΕΩΡΗΣΗ:

ΕΞΕΛΙΞΗ-ΥΠΟΓΡΑΦΗ:	ΕΛΕΓΧΟΝΤΕΣ - ΕΥΧΡΟΝΙΚΕΣ	ΘΕΩΡΗΤΙΚΕΣ
ΔΕΣΠΟΙΝΑ Δ. ΠΑΠΑΧΑΤΖΗ ΔΙΠΛΩΜ.-ΑΡΧΙΤΕΚΤΟΝ.-ΜΗΧΑΝΙΚΟΣ ΠΑΝ-ΡΟΜΗΣ "LA SAPIENZA" ΜΕΛΟΣ Τ.Ε.Ε. ΑΡΧΙΤΕΚΤΟΝΩΝ ΜΗΤΡΩΟΥ 149120 ΒΛΑΧΟΥ 95 - ΛΑΡΙΣΑ - ΤΗΛ. 6947 364637 Α.Φ.Μ. 942746447 - ΔΟΥ ΛΑΡΙΣΑΣ		