



A4.3 ΤΟΜΗ Γ-Γ ΑΥΛΗΣ ΔΗΜΟΤΙΚΟΥ
ΚΛ: 1:50

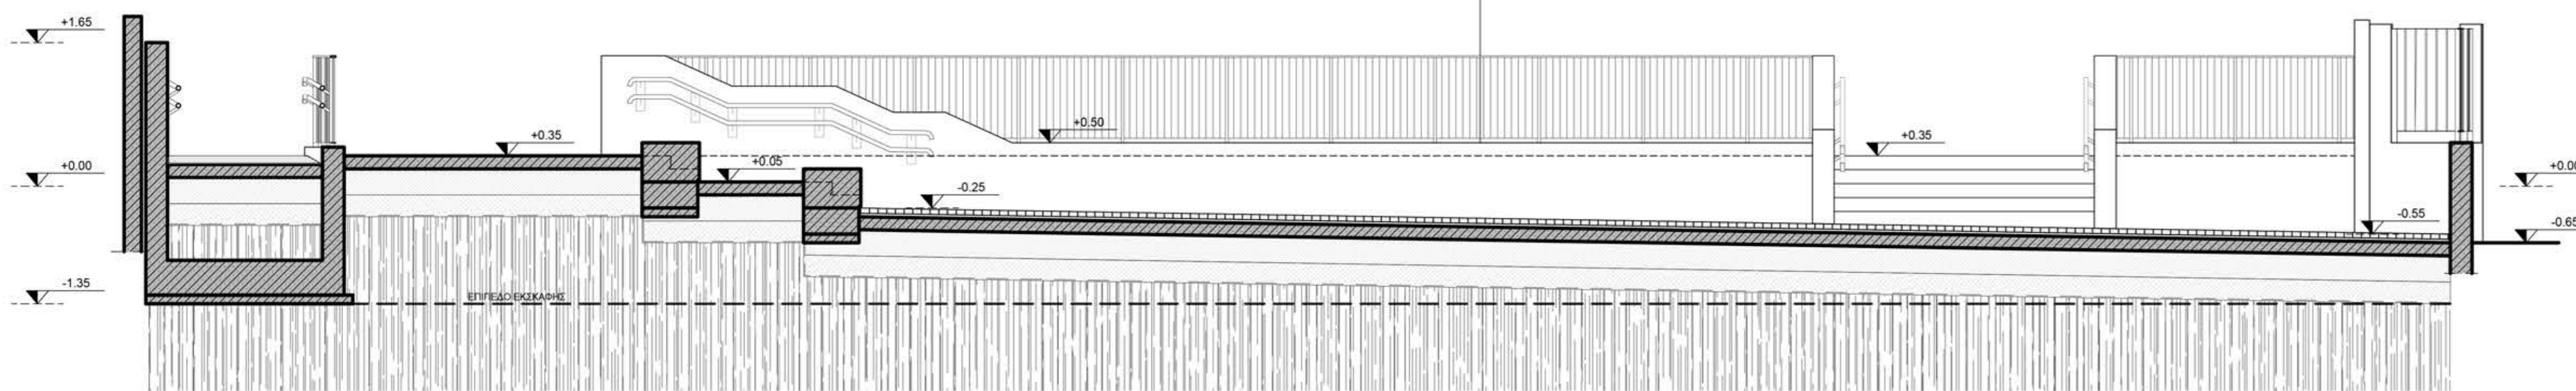

A4.2 ΤΟΜΗ Β-Β ΑΥΛΗΣ ΔΗΜΟΤΙΚΟΥ
ΚΛ: 1:50

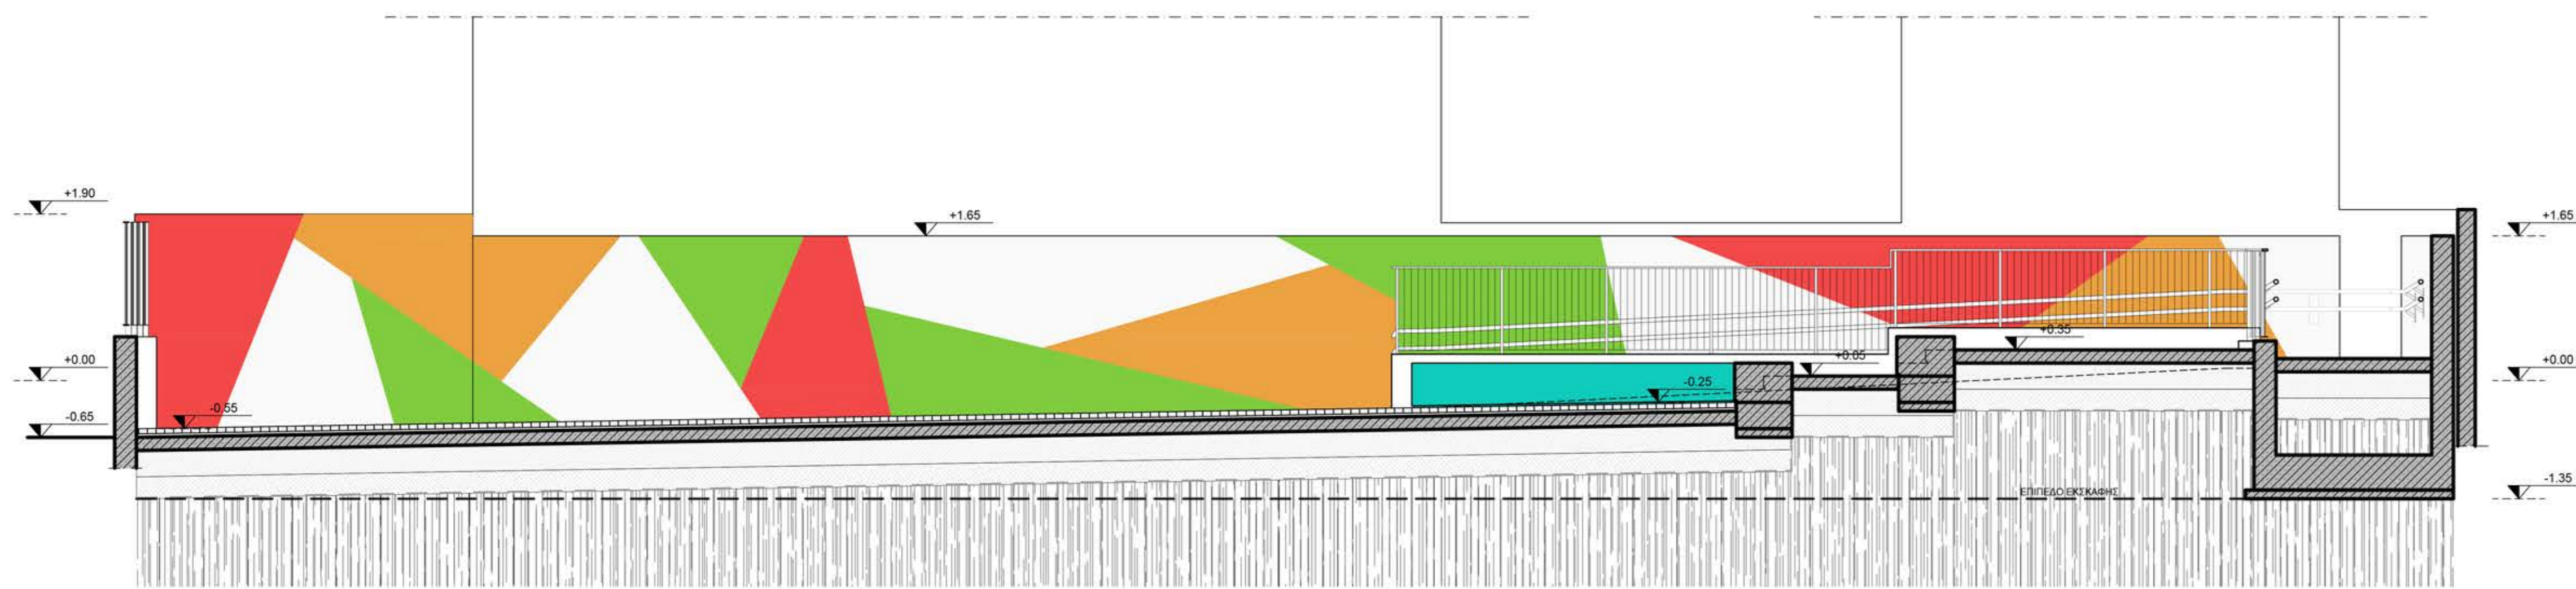

A4.1 ΤΟΜΗ Α-Α ΑΥΛΗΣ ΔΗΜΟΤΙΚΟΥ
ΚΛ: 1:50

ΥΠΟΜΝΗΜΑ

ΥΠΟΜΝΗΜΑ ΥΛΙΚΩΝ

ΟΠΛΙΣΜΕΝΟ ΣΚΥΡΟΔΕΜΑ


ΣΥΜΒΟΛΙΣΜΟΙ

+0.00 ΤΕΛΙΚΗ ΣΤΑΘΜΗ

ΕΛ00.0 ΠΑΡΑΠΟΜΠΗ ΣΕ ΣΧΕΔΙΟ ΕΙΔΙΚΗΣ ΛΕΠΤΟΜΕΡΕΙΑΣ

ΕΛ00.0 ΠΑΡΑΠΟΜΠΗ ΣΕ ΣΧΕΔΙΟ ΕΙΔΙΚΗΣ ΛΕΠΤΟΜΕΡΕΙΑΣ

ΚΛΕΙΔΑ

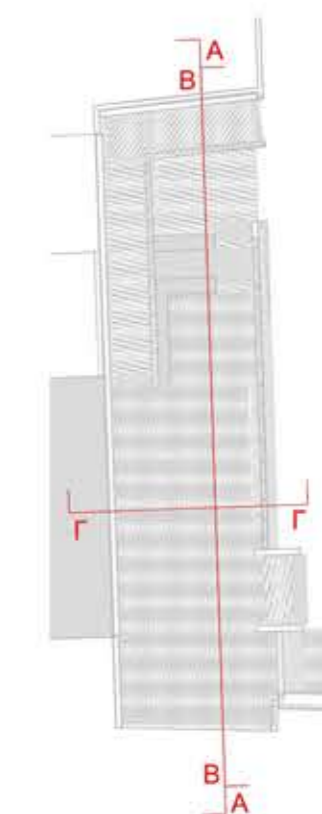

ΚΥΡΙΟΣ ΕΡΓΟΥ

ΕΛΛΗΝΙΚΗ ΔΗΜΟΚΡΑΤΙΑ
ΔΗΜΟΣ ΛΑΡΙΣΑΙΩΝ

ΕΡΓΟ

ΒΟΗΘΗΤΙΚΕΣ ΕΡΓΑΣΙΕΣ ΓΙΑ ΤΗΝ ΟΛΟΚΛΗΡΩΣΗ ΤΩΝ ΜΕΛΕΤΩΝ ΤΟΥ ΕΡΓΟΥ "LIFE - ΣΧΟΛΙΚΕΣ ΑΥΛΕΣ"

ΘΕΣΗ

ΛΑΡΙΣΑ

ΑΡΧΙΤΕΚΤΟΝΙΚΑ

A+A ΚΑΤΣΑΡΟΣ & ΣΥΝΕΡΓΑΤΕΣ
ΑΡΧΙΤΕΚΤΟΝΕΣ

ομάδα εργασίας: Αντώνης Κατσαρός - Αρχιτέκτων Μηχανικός
Δέσποινα Παπαχαιτζή - Αρχιτέκτων Μηχανικός

ΣΤΑΤΙΚΑ

Στυριδίων Δράκος - Πολιτικός Μηχανικός

ΗΜ

Γεώργιος Καραβίδες - Μηχανολόγος Μηχανικός

ΦΥΤΟΤΕΧΝΙΚΑ

Γεώργιος Δημητριάδης - Δασολόγος, Περιβαλλοντολόγος

ΘΕΜΑ ΣΧΕΔΙΟΥ

ΤΟΜΕΣ ΑΥΛΗΣ ΔΗΜΟΤΙΚΟΥ

ΑΡΙΘΜΟΣ ΣΧΕΔΙΟΥ

A4

ΚΛΙΜΑΚΑ

1:50

ΑΡΧΙΤΕΚΤΟΝΙΚΑ

ΗΜΕΡΟΜΗΝΙΑ

ΔΕΚΕΜΒΡΙΟΣ 2022

ΑΝΑΘΕΩΡΗΣΗ

ΣΦΡΑΓΙΔΑ - ΥΠΟΓΡΑΦΗ
ΔΕΣΠΟΙΝΑ Δ. ΠΑΠΑΧΑΙΤΖΗ
ΔΙΠΛΩΜ. ΑΡΧΙΤΕΚΤΩΝ-ΜΗΧΑΝΙΚΟΣ
ΠΑΝ. ΡΟΜΗΣ "LA SAPIENZA"
ΜΕΛΟΣ Τ.Ε.Ε. ΑΡΙΘΜΟΣ ΜΗΤΡΩΟΥ 149120
ΒΛΑΧΟΥ Γ. - ΛΑΡΙΣΑ - ΤΗΛ. 6947 364657
Α.Φ.Μ. 148260447 - ΔΟΥ ΛΑΡΙΣΑΣ

ΕΛΕΓΧΘΗΚΕ - ΕΓΚΡΙΘΗΚΕ

ΘΕΩΡΗΘΗΚΕ