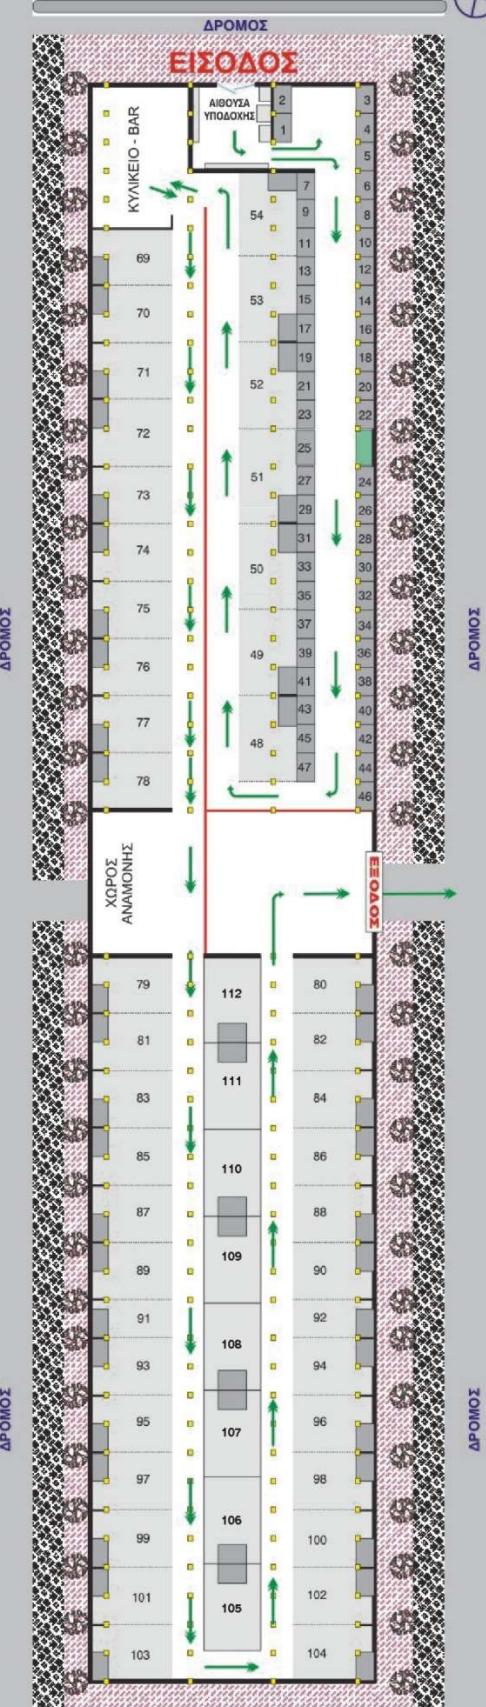


## ΟΔΟΣ Γ. ΠΑΠΑΝΔΡΕΟΥ


**8<sup>η</sup> ΓΕΩΡΓΙΚΗ  
ΚΤΗΝΟΤΡΟΦΙΚΗ - ΠΕΡΙΒΑΛΛΟΝΤΙΚΗ  
ΕΚΘΕΣΗ ΛΑΡΙΣΑΣ**

ΤΕΤΑΡΤΗ 18 ΜΑΪΟΥ - ΚΥΡΙΑΚΗ 22 ΜΑΪΟΥ 2011

**ΩΡΑΡΙΟ ΛΕΙΤΟΥΡΓΙΑΣ**

ΚΑΘΗΜΕΡΙΝΕΣ: 10.00 - 14.00 και 17.00 - 22.00

ΣΑΒΒΑΤΟΚΥΡΙΑΚΟ: 10:00 έως 22:00

Η 8η Γεωργική - Κτηνοτροφική - Περιβαλλοντική Έκθεση Λάρισας πραγματοποιείται από 18 Μαΐου μέχρι 22 Μαΐου 2011 στο σκεπαστό εκθεσιακό χώρο, στη Νεάπολη Λάρισας.

Η Έκθεση διοργανώνεται από το Δήμο Λαρισαίων κάθε 2 χρόνια, τα μονά έτη.

Η Έκθεση είναι σκεπαστή και οι εκθεσιακοί χώροι έχουν διαμορφωθει κατά τον ποιό άνετο και λειτουργικό τρόπο.

Τα Περίπτερα είναι των 12 τ.μ., ή συνεχόμενα των 24 και 36 τ.μ., όπως φαίνεται στο διπλανό σχέδιο, καθώς και μεγάλοι Χώροι των 76, 92, 122, 184, και 276 τ.μ.

Τα διαθέσιμα Περίπτερα είναι με αριθμό 5 έως και 47.

Οι διαθέσιμοι Χώροι είναι με αριθμό 48 έως και 112.

Τα Περίπτερα είναι διαμορφωμένα με διαχωριστικά, έχουν μετόπη με την επωνυμία του εκθέτη, 1 γραφείο, 1 τραπεζάκι, 3 καρέκλες, φωτισμό, πρίζες ρεύματος.

Οι Χώροι των 76 τ.μ. και άνω, διαθέτουν ένα πλήρες stand τών 12 m<sup>2</sup>, όπως ανωτέρω, ανεξαρτήτως τ.μ., που θα επιλεγούν και οριοθετούνται μεταξύ τους με κορδόνι.

Οι εκθέτες έχουν τη δυνατότητα να διαμορφώνουν τους εκθεσιακούς χώρους από την Κυριακή 15 Μαΐου 2011 το πρώι και πρέπει να έχουν ολοκληρώσει την τοποθέτηση των εκθεμάτων μέχρι το μεσημέρι της Τρίτης 17 Μαΐου 2011.

**ΤΥΠΟΙ ΕΚΘΕΣΙΑΚΩΝ ΧΩΡΩΝ**

ΣΤΗΝ ΕΚΘΕΣΗ ΥΠΑΡΧΟΥΝ ΠΕΡΙΠΤΕΡΑ ΚΑΙ ΧΩΡΟΙ, ΟΠΩΣ ΠΑΡΑΚΑΤΩ:

1. ΠΕΡΙΠΤΕΡΑ 12 τ.μ. (4 μ. όψη και 3 μ. βάθος) (από το No 5 έως και No 47)
2. ΠΕΡΙΠΤΕΡΑ 24 τ.μ. (8 μ. όψη και 3 μ. βάθος) (από το No 5 έως και No 47)
3. ΠΕΡΙΠΤΕΡΑ 36 τ.μ. (12 μ. όψη και 3 μ. βάθος) (από το No 5 έως και No 47)
4. ΔΥΟ ΧΩΡΟΙ ΤΩΝ 76 τ.μ. (6,6 μ. όψη και 11,5 μ. βάθος) (No 91 και 92)
5. ΧΩΡΟΙ ΤΩΝ 92 τ.μ. (8 μ. όψη και 11,5 μ. βάθος) (No 48 - 112 εκτός των 72,91,92)
6. ΕΝΑΣ ΧΩΡΟΣ ΤΩΝ 122 τ.μ. (10,6 μ. όψη και 11,5 μ. βάθος) (No 72)
7. ΧΩΡΟΙ ΤΩΝ 184 τ.μ. (16 μ. όψη και 11,5 μ. βάθος) (2 συνεχόμενοι χώροι των 92 τ.μ.)
8. ΧΩΡΟΙ ΤΩΝ 276 τ.μ. (24 μ. όψη και 11,5 μ. βάθος) (3 συνεχόμενοι χώροι των 92 τ.μ.)

Στα Περίπτερα (stands) περιλαμβάνονται πλαϊνά διαχωριστικά, μετόπη με την επωνυμία του εκθέτη, ο αριθμός του stand, μοκέτα, πρίζες, φωτισμός, 1 γραφείο, 1 τραπεζάκι και 3 καρέκλες.

Στους χώρους των 76 τ.μ. και άνω, υπάρχει ενα stand των 12 τ.μ. πλήρες, όπως παραπάνω, οι δε χώροι μεταξύ τους χωρίζονται με κορδόνι. Τα 5 πρώτα μέτρα κορδονιού από το διάδρομο παραμένουν ελεύθερα, χωρίς οποιοδήποτε κλείσιμο.

**ΤΙΜΟΛΟΓΙΟ ΕΝΟΙΚΙΑΣΗΣ ΕΚΘΕΣΙΑΚΩΝ ΧΩΡΩΝ**ΠΕΡΙΠΤΕΡΑ: 12 τ.μ. **700 €**, 24 τ.μ. **1.250 €**, 36 τ.μ. **1.700 €**. (No 5 έως και 47)ΧΩΡΟΙ 76 τ.μ. & STAND: **1.150 €** (No 91 & No 92)ΧΩΡΟΙ 92 τ.μ. & STAND: **1.350 €** (No 48 έως και 112, εκτός των 72, 91, 92)ΧΩΡΟΙ 122 τ.μ. & STAND: **1.700 €** (No 72)ΧΩΡΟΙ 184 τ.μ. & STAND: **2.500 €** (2 συνεχόμενοι χώροι των 92 τ.μ.)ΧΩΡΟΙ 276 τ.μ. & STAND: **3.600 €** (3 συνεχόμενοι χώροι των 92 τ.μ.)

Οι ανωτέρω τιμές είναι τελικές και δεν επιβαρύνονται με Φ.Π.Α.

**ΤΡΟΠΟΣ ΠΛΗΡΩΜΗΣ**

Με την υποβολή της Δήλωσης Συμμετοχής καταβάλλεται το 50 % της συνολικής οφειλής (κατάθεση σε Τράπεζα), το δε υπόλοιπο 50 % καταβάλλεται πριν την έναρξη της Έκθεσης και την εγκατάσταση του Εκθέτη στους χώρους της έκθεσης, μέσω τραπέζης.

Τραπεζικός Λογαριασμός: ΤΡΑΠΕΖΑ ΠΕΙΡΑΙΩΣ 5606-00488-3211

Γραφεία: Ιωνος Δραγούμη 1, 412 22 ΛΑΡΙΣΑ.

**ΠΛΗΡΟΦΟΡΙΕΣ:**

Καβάλλα Φωτεινή, 2413500262 - 2413500295

Πατουλώτης Αλέξανδρος, 2410628854

*E-mail: esoda@larissa-dimos.gr*