

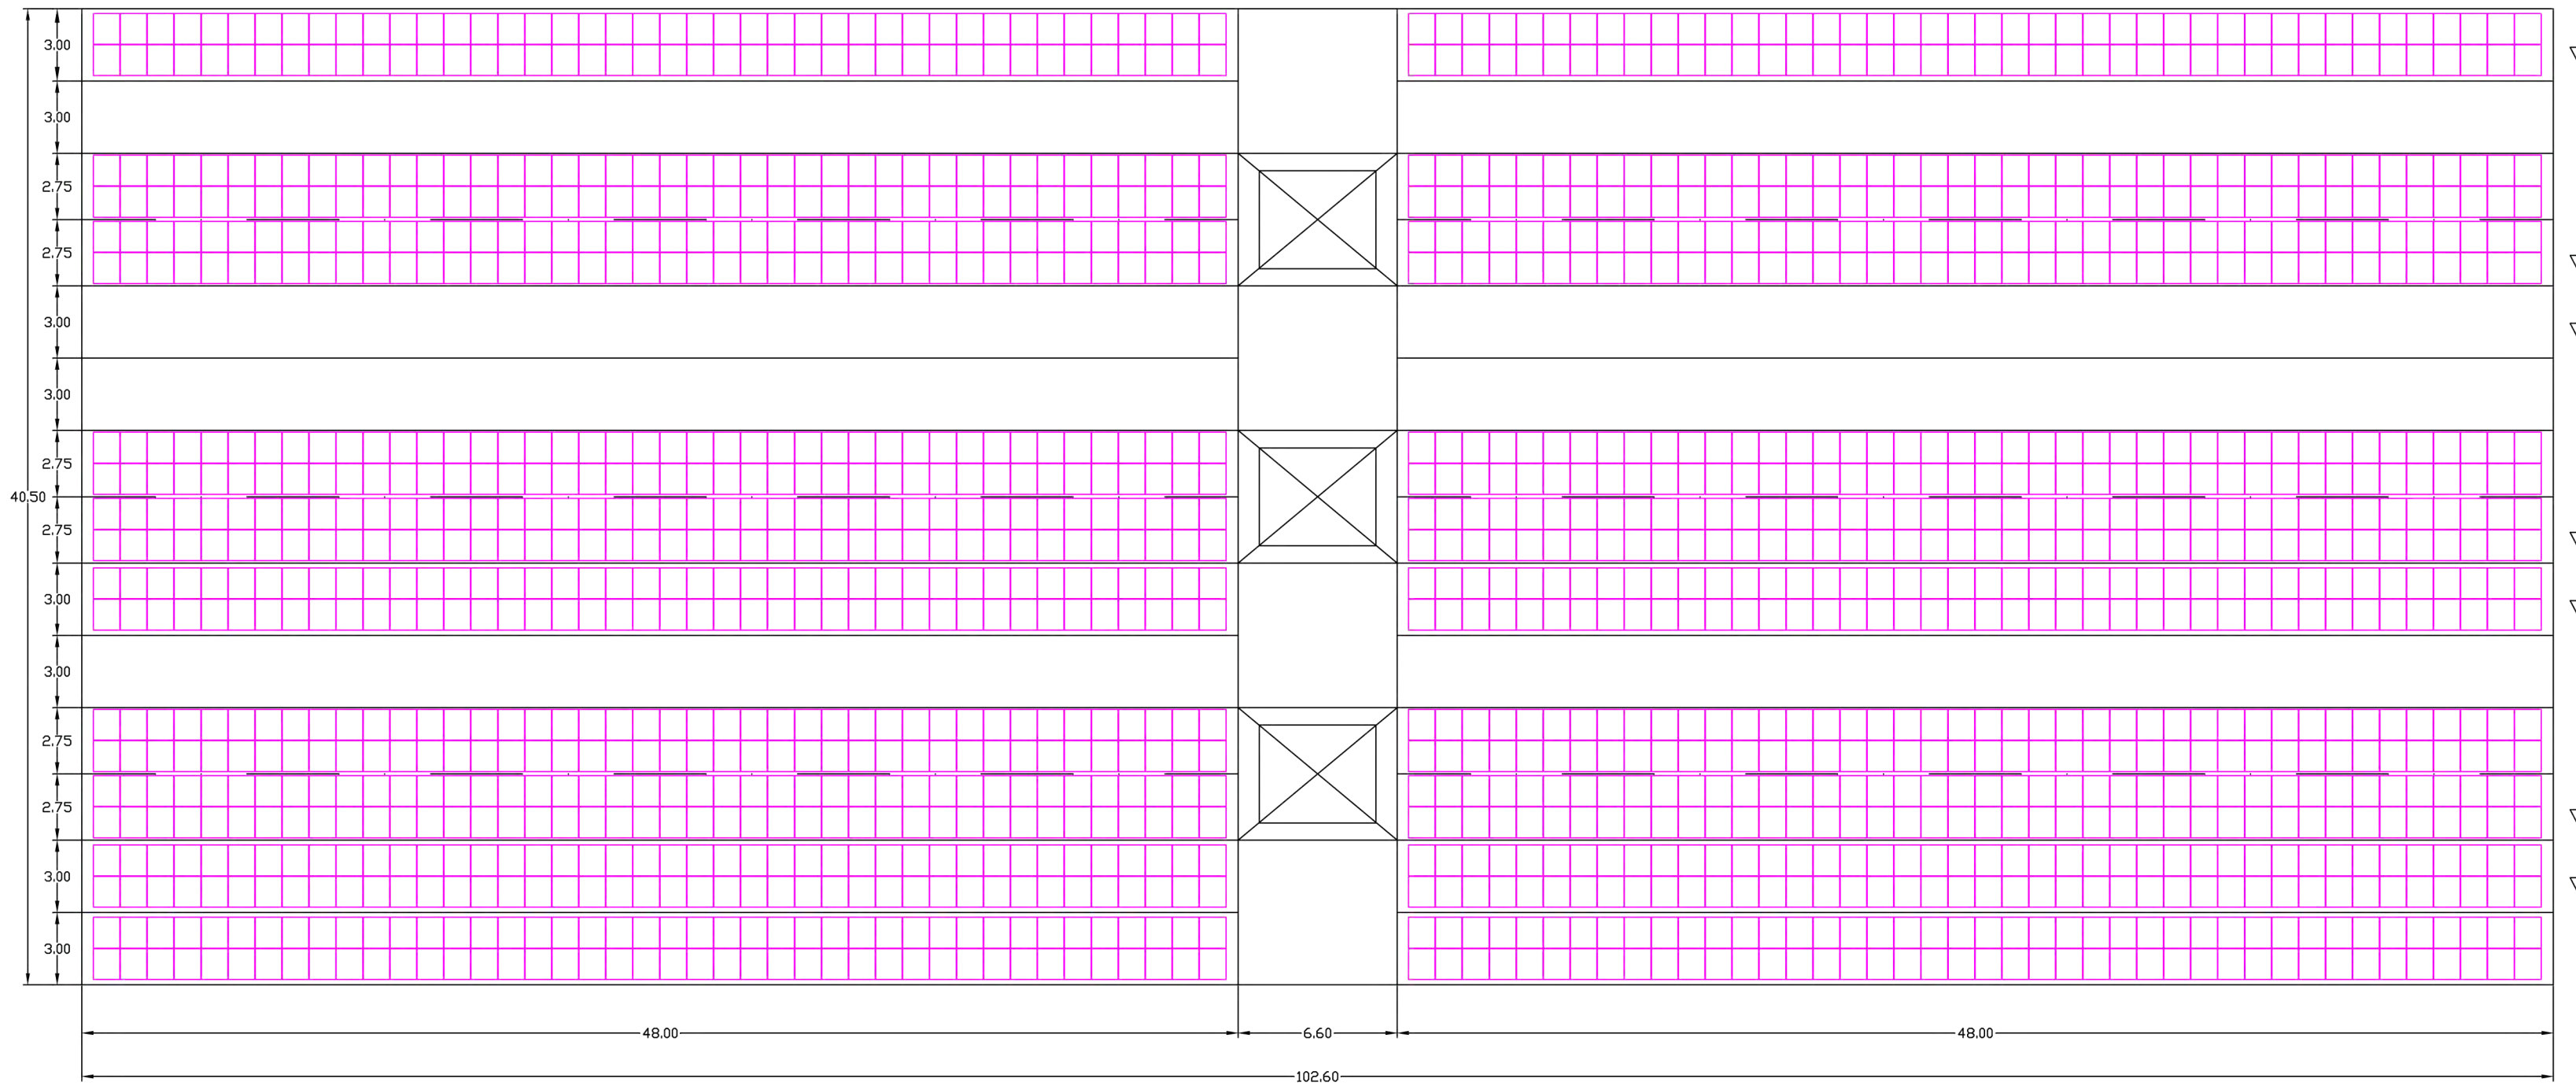


ΣΚΕΠΑΣΤΡΟ Α : 1680p x 130Wp (thin film) = 218,40KWp

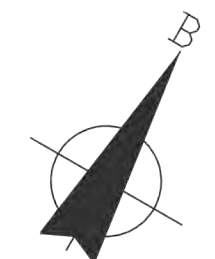

ΣΚΕΠΑΣΤΡΟ Β : 1680p x 130Wp (thin film) = 218,40KWp

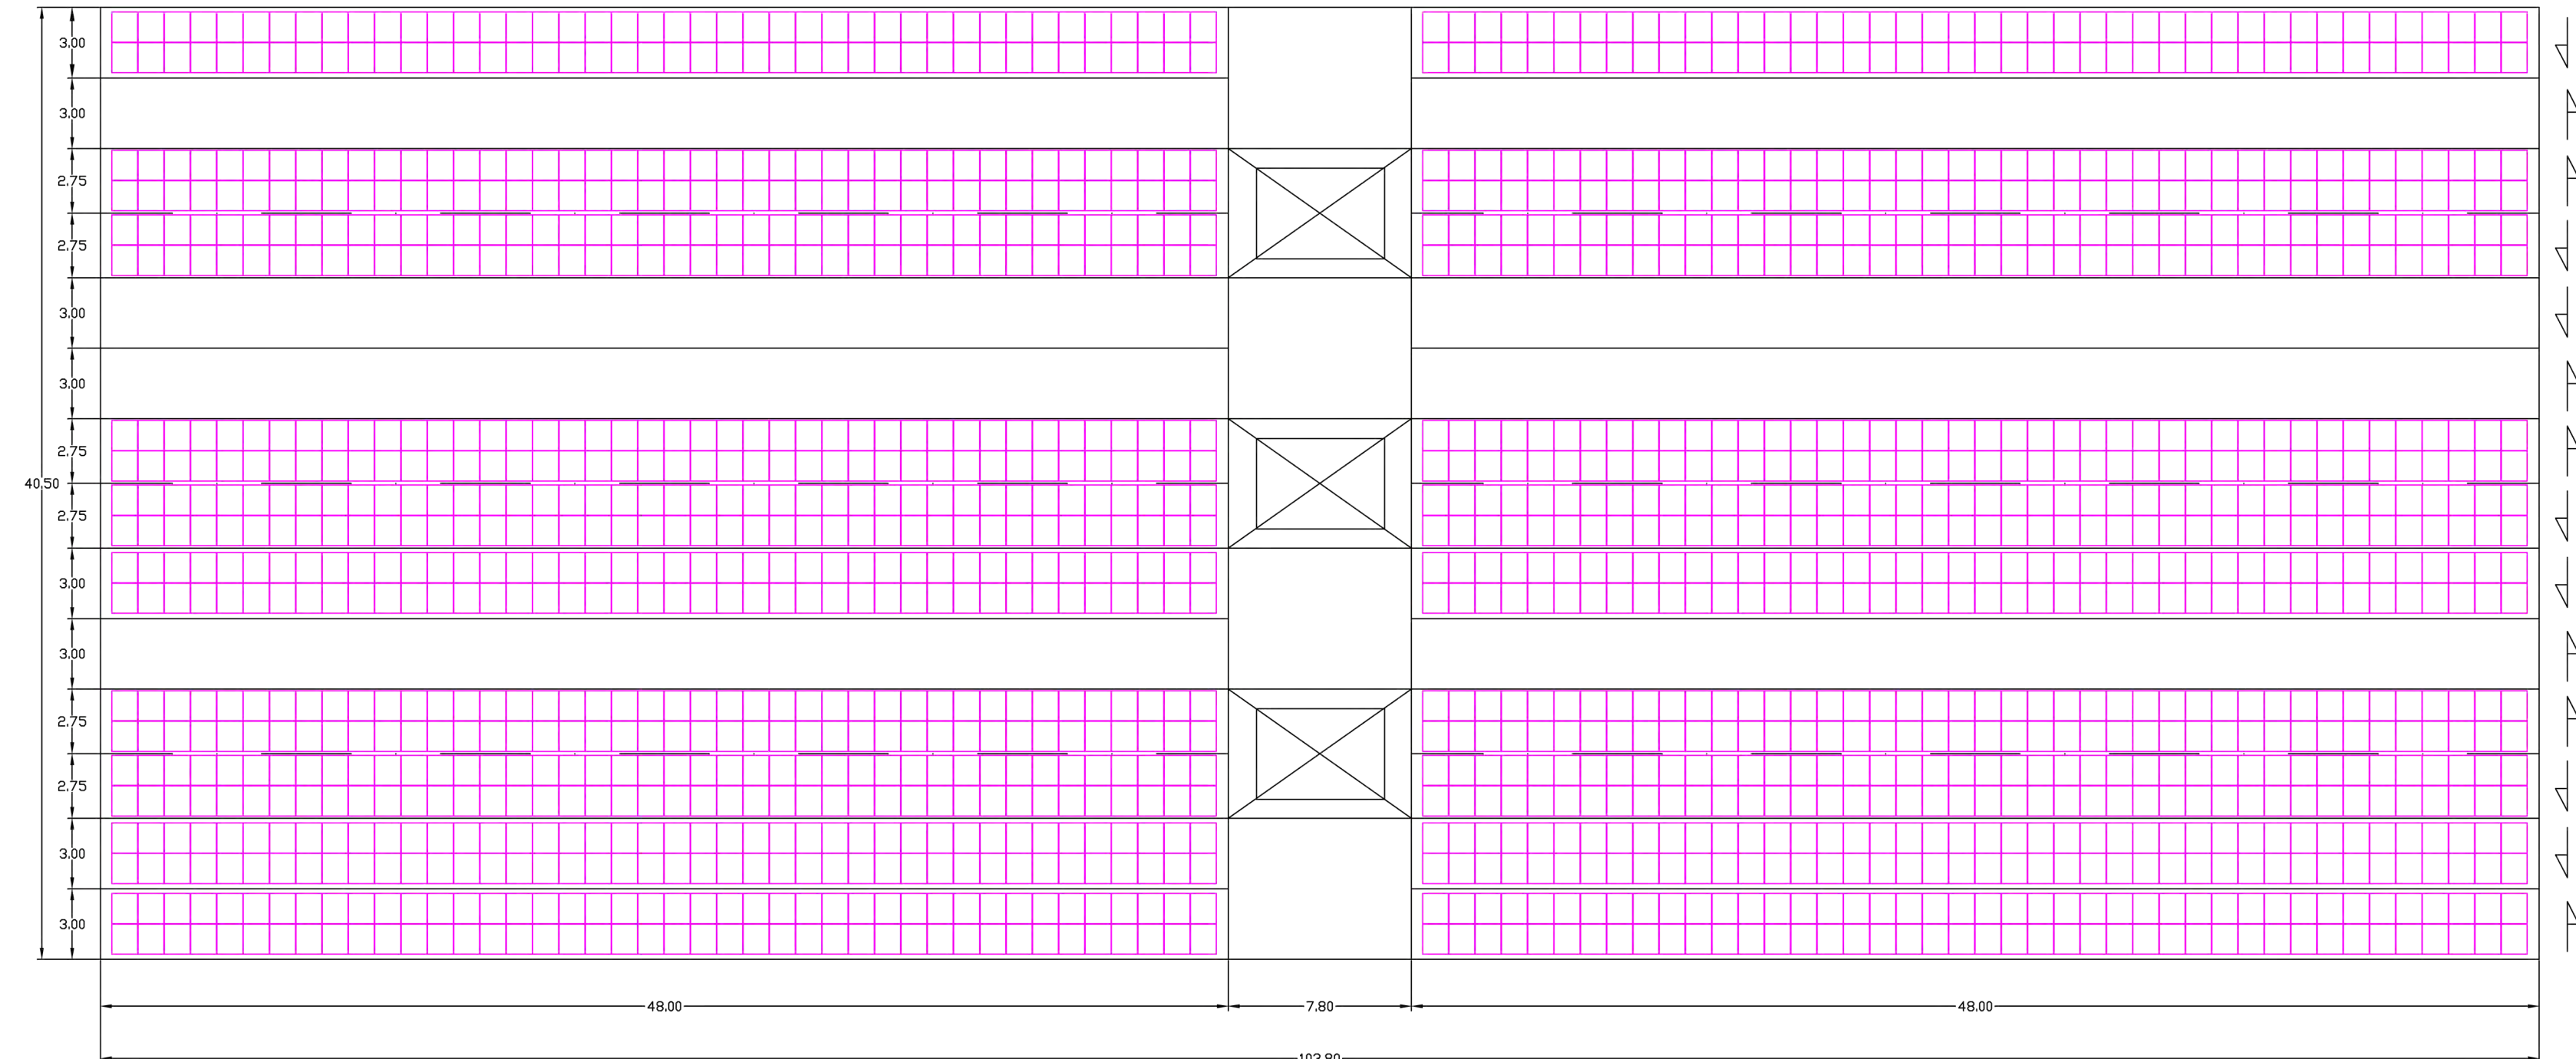

ΕΡΓΟΔΟΤΗΣ		
ΔΗΜΟΣ ΛΑΡΙΣΑΣ		
ΕΡΓΟ		
ΧΩΡΟΘΕΤΗΣΗ ΦΩΤΟΒΟΛΤΑΙΚΟΥ ΣΤΑΘΜΟΥ ΣΤΗ ΛΑΙΚΗ ΑΓΟΡΑ ΛΑΡΙΣΑΣ		
ΘΕΣΗ		
ΝΕΑΠΟΛΗ ΛΑΡΙΣΑΣ		
ΜΕΛΕΤΗΤΗΣ		
ΘΕΜΑ ΣΧΕΔΙΟΥ	ΤΟΠΟΓΡΑΦΙΚΟ ΔΙΑΓΡΑΜΜΑ ΜΕ ΧΩΡΟΘΕΤΗΣΗ Φ/Β ΣΤΑΘΜΟΥ ΙΣΧΥΟΣ 436,80KWp	ΑΡΙΘΜΟΣ ΣΧΕΔΙΟΥ
		A 1
ΚΛΙΜΑΞ 1:200		ΟΚΤΩΒΡΙΟΣ 2011
ΔΗΛΩΣΗ :		
Ο κάτωθι υπογεγραμμένος δηλώνω ότι η χωροθέτηση του Φωτοβολταϊκού Σταθμού βασίστηκε στο υπάρχον Τοπογραφικό Διάγραμμα που συντάχθηκε τον Μάρτιο 2000 από τον Πολιτικό Μηχανικό Α.Π.Θ. Μαντέλο Αναστάσιο.		
ΣΦΡΑΓΙΔΑ – ΥΠΟΓΡΑΦΗ :		