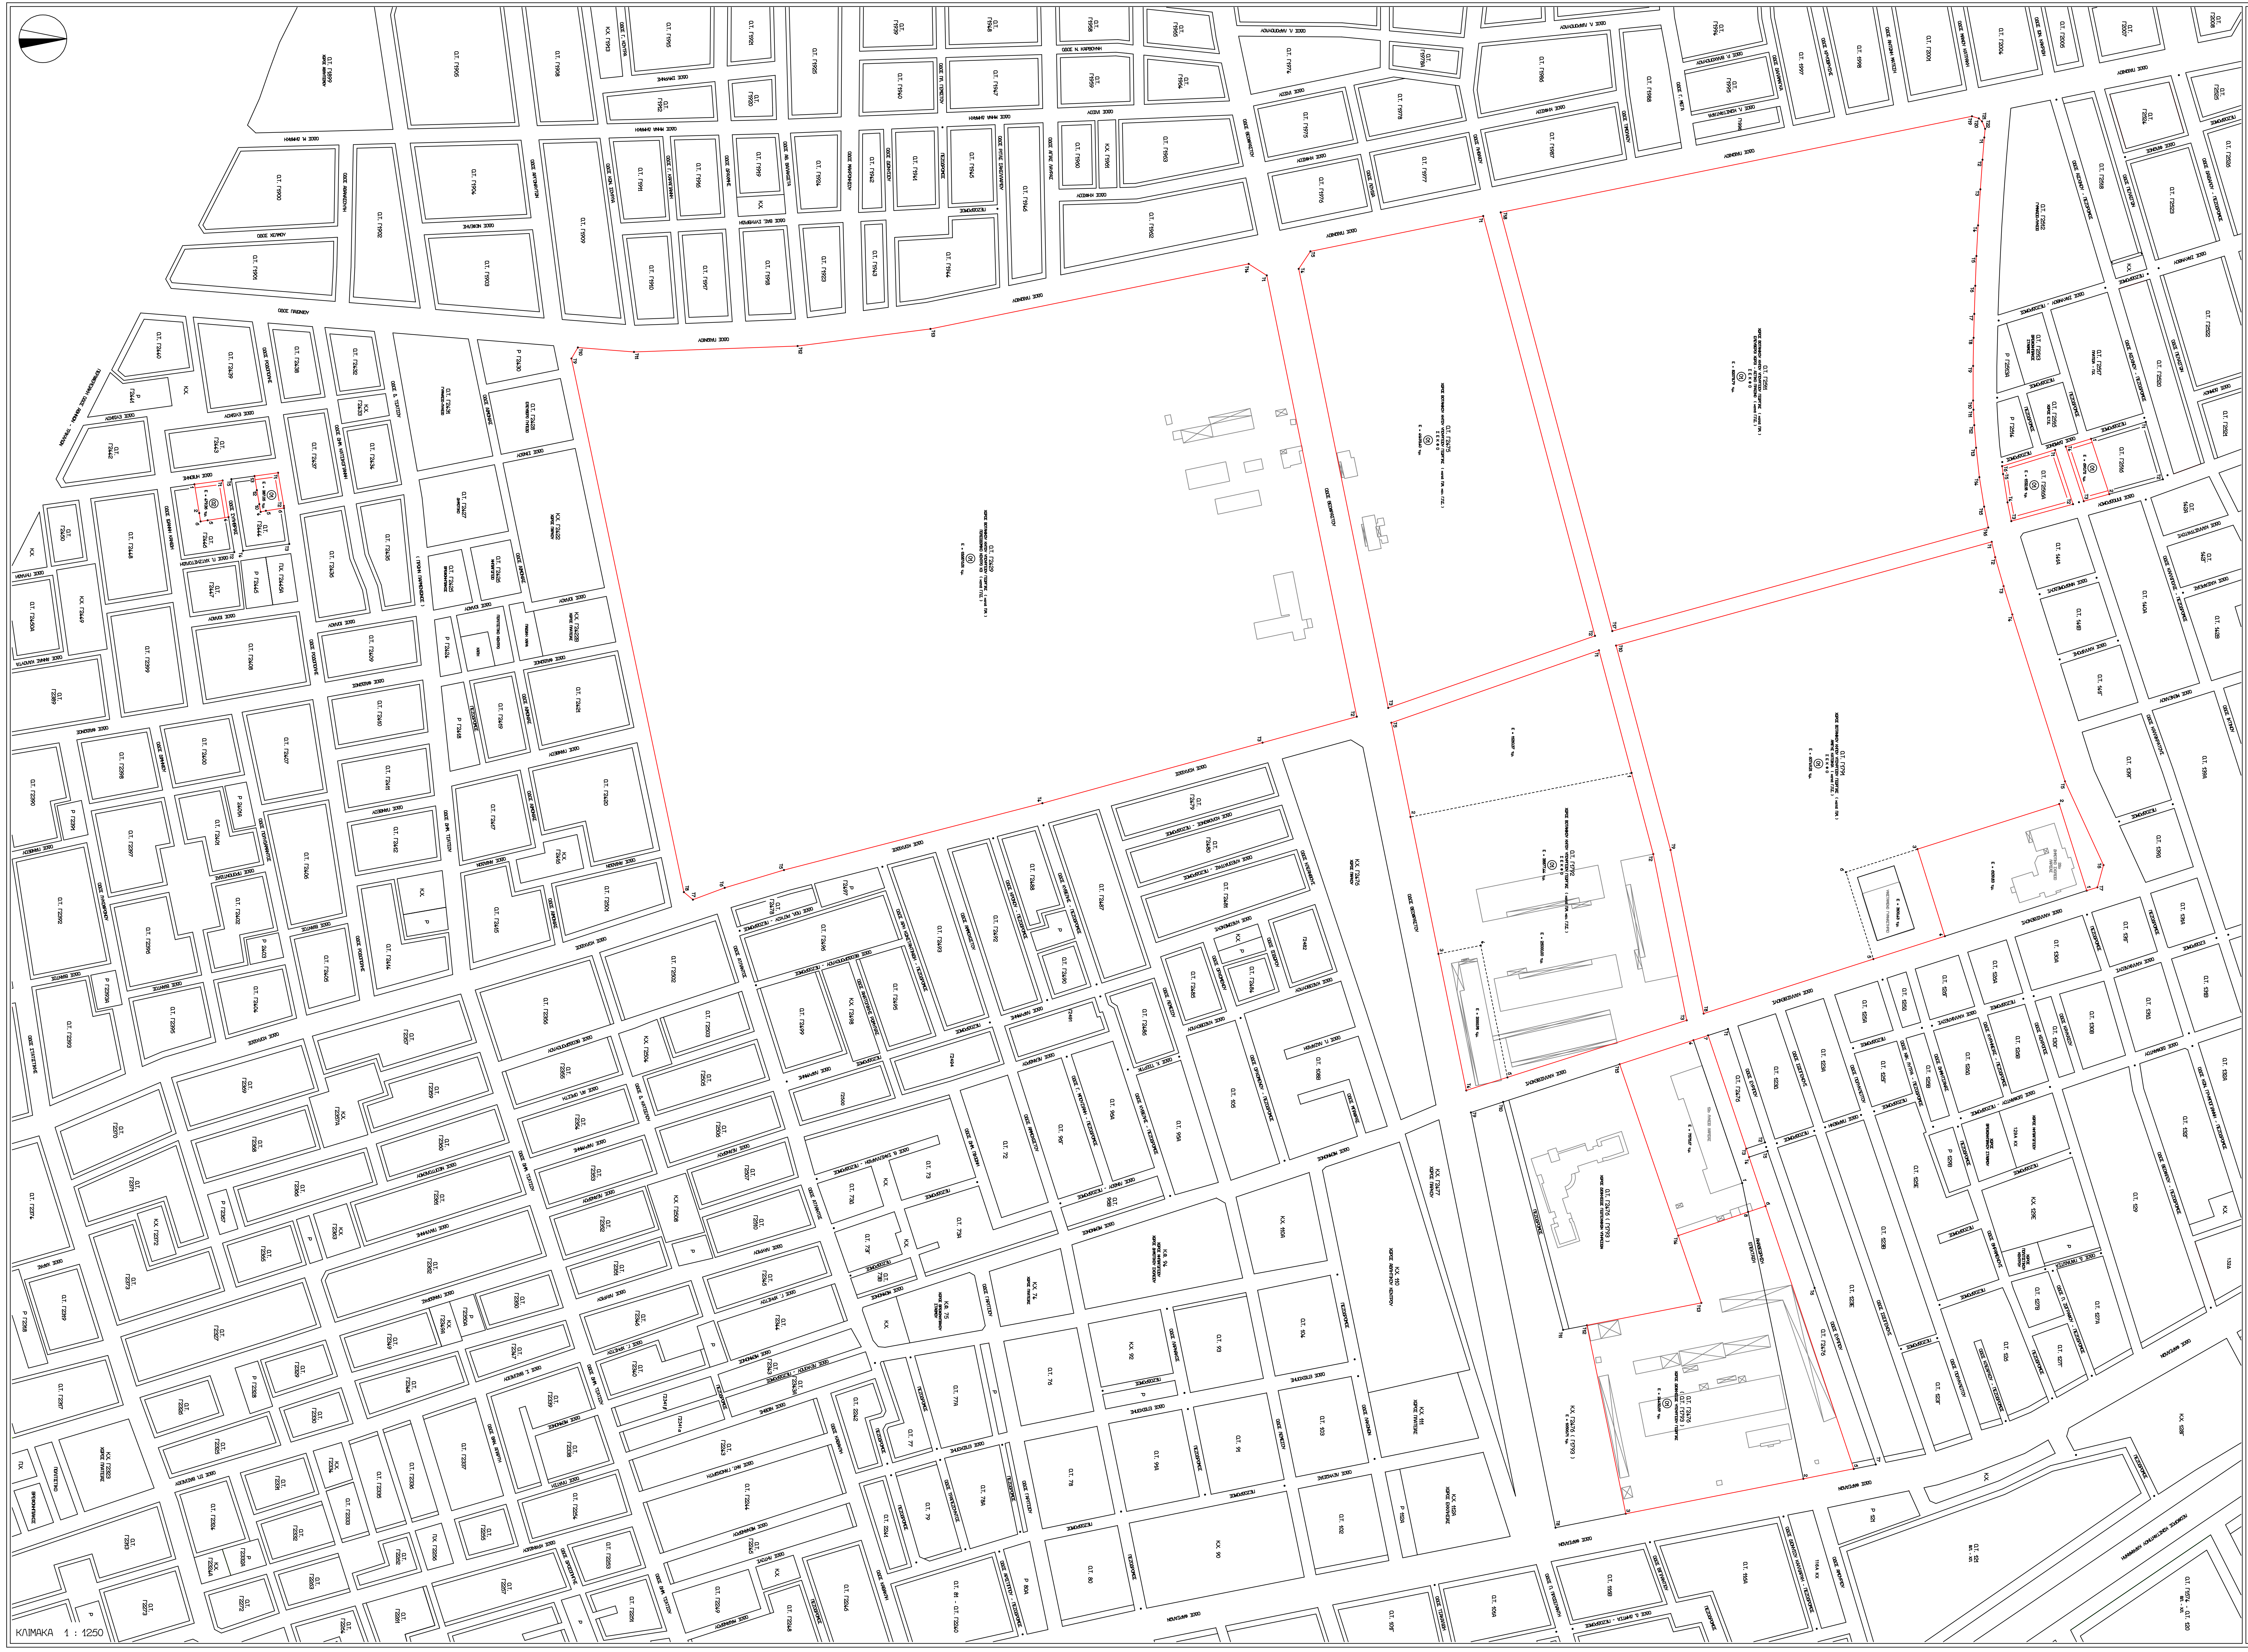

ΠΙΝΑΚΑΣ ΣΥΝΤΕΤΑΓΜΕΝΩΝ ΚΟΡΥΦΩΝ ΟΙΚΟΠΕΔΩΝ - ΠΡΟΒΟΛΙΚΟ ΣΥΣΤΗΜΑ Τ Μ 3

ΟΙΚΟΔΟΜΙΚΟ ΤΕΤΡΑΓΩΝΟ Γ 2 5 1 6			ΑΡΙΘΜΟΣ ΙΔΙΟΚΤΗΣΙΑΣ 01		Κ.Α.Ε.Κ. : 310812008001		Ε = 690.72 τ.μ.	
Α/Α	Χ	Ψ	Α/Α	Χ	Ψ	Α/Α	Χ	Ψ
Τ3	88783.55	623771.88	1	88741.54	623776.69	2	88778.84	623788.98
Τ4	88746.77	623759.77						

ΟΙΚΟΔΟΜΙΚΟ ΤΕΤΡΑΓΩΝΟ Γ 2 5 1 6 Α			ΑΡΙΘΜΟΣ ΙΔΙΟΚΤΗΣΙΑΣ 01		Κ.Α.Ε.Κ. : 310812004001		Ε = 1532.18 τ.μ.	
Α/Α	Χ	Ψ	Α/Α	Χ	Ψ	Α/Α	Χ	Ψ
Τ1	88748.99	623752.60	Τ3	88797.01	623723.08	Τ5	88765.26	623717.53
Τ2	88785.55	623764.64	Τ4	88784.39	623720.59	Τ6	88760.01	623716.92

ΟΙΚΟΔΟΜΙΚΟ ΤΕΤΡΑΓΩΝΟ Γ 2 5 1 1			ΑΡΙΘΜΟΣ ΙΔΙΟΚΤΗΣΙΑΣ 01		Κ.Α.Ε.Κ. : 310811609001		Ε = 82078.79 τ.μ.	
Α/Α	Χ	Ψ	Α/Α	Χ	Ψ	Α/Α	Χ	Ψ
Τ1	88538.73	623705.00	Τ9	88692.52	623697.37	Τ17	88871.03	623454.59
Τ2	88553.69	623703.77	Τ10	88715.80	623697.42	Τ18	88589.21	623379.53
Τ3	88573.63	623702.29	Τ11	88722.01	623697.63	Τ19	88524.43	623696.67
Τ4	88597.91	623699.67	Τ12	88732.40	623698.16	Τ20	88525.90	623701.28
Τ5	88748.99	623752.60	Τ13	88747.58	623699.36	Τ21	88527.88	623703.43
Τ6	88638.54	623698.17	Τ14	88767.45	623701.68	Τ22	88532.94	623705.52
Τ7	88657.54	623698.17	Τ15	88787.20	623704.84			
Τ8	88673.54	623697.77	Τ16	88801.27	623707.62			

ΟΙΚΟΔΟΜΙΚΟ ΤΕΤΡΑΓΩΝΟ Γ 1 7 9 1			ΑΡΙΘΜΟΣ ΙΔΙΟΚΤΗΣΙΑΣ 01		ΚΑΑ.Ε.Κ. : 310811608001		Ε = 60749.21 τ.μ.	
Α/Α	Χ	Ψ	Α/Α	Χ	Ψ	Α/Α	Χ	Ψ
Τ1	88810.98	623709.89	Τ7	89043.40	623781.01	1	89045.71	623773.82
Τ2	88821.25	623712.29	Τ8	89128.42	623516.03	2	88987.41	623755.36
Τ3	88840.72	623717.85	Τ9	89018.34	623493.83	3	89017.76	623659.96
Τ4	88859.76	623723.78	Τ10	88880.69	623457.17	4	89076.35	623678.32
Τ5	88972.13	623759.20				5	89091.75	623630.30
Τ6	89028.53	623785.10				6	89033.35	623611.84

ΟΙΚΟΔΟΜΙΚΟ ΤΕΤΡΑΓΩΝΟ Γ 2 4 7 5			ΑΡΙΘΜΟΣ ΙΔΙΟΚΤΗΣΙΑΣ 01		Κ.Α.Ε.Κ. : 310811610001		Ε = 41493.40 τ.μ.	
Α/Α	Χ	Ψ	Α/Α	Χ	Ψ	Α/Α	Χ	Ψ
Τ1	88591.61	623367.75	Τ3	88922.75	623303.89	Τ5	88615.37	623251.42
Τ2	88874.20	623443.02	Τ4	88627.17	623251.42			

ΟΙΚΟΔΟΜΙΚΟ ΤΕΤΡΑΓΩΝΟ Γ 1 7 9 2			ΑΡΙΘΜΟΣ ΙΔΙΟΚΤΗΣΙΑΣ 01		Κ.Α.Ε.Κ. : 310811611001		Ε = 38877.44 τ.μ.	
Α/Α	Χ	Ψ	Α/Α	Χ	Ψ	Α/Α	Χ	Ψ
Τ1	88883.90	623445.60	Τ5	88932.63	623305.91	3	89088.23	623337.64
Τ2	89021.07	623482.14				4	89082.55	623366.07
Τ3	89132.92	623504.69	1	88966.44	623467.59	5	89171.37	623384.03
Τ4	89180.18	623356.39	2	88996.07	623318.85			

ΟΙΚΟΔΟΜΙΚΟ ΤΕΤΡΑΓΩΝΟ Γ 2 4 7 6			ΑΡΙΘΜΟΣ ΙΔΙΟΚΤΗΣΙΑΣ 01		Κ.Α.Ε.Κ. : 310811628002		Ε = 24432.69 τ.μ.	
Α/Α	Χ	Ψ	Α/Α	Χ	Ψ	Α/Α	Χ	Ψ
1	89242.53	623542.01	Τ14	89277.85	623498.99	6	89257.97	623557.74
2	89441.51	623583.16	Τ15	89162.50	623459.54	7	89143.15	623519.09
3	89465.10	623463.74	4	89146.38	623509.26	8	89261.94	623546.02
Τ12	89338.22	623437.55				Τ3	89219.34	623544.78
Τ13	89323.16	623514.49	5	89434.89	623617.05	Τ4	89225.02	623546.70

ΟΙΚΟΔΟΜΙΚΟ ΤΕΤΡΑΓΩΝΟ Γ 2 4 2 9			ΑΡΙΘΜΟΣ ΙΔΙΟΚΤΗΣΙΑΣ 01		Κ.Α.Ε.Κ. : 310811612001		Ε = 156876.51 τ.μ.	
Α/Α	Χ	Ψ	Α/Α	Χ	Ψ	Α/Α	Χ	Ψ
Τ1	88631.57	623222.07	Τ6	89043.75	622857.29	Τ11	88683.14	622796.34
Τ2	88928.60	623282.64	Τ7	89051.77	622835.93	Τ12	88679.07	622906.40
Τ3	88946.09	623219.16	Τ8	89046.67	622829.81	Τ13	88667.57	622995.83
Τ4	88986.86	623071.15	Τ9	88687.50	622754.22	Τ14	88623.85	623209.93
Τ5	89031.84	622897.25	Τ10	88680.15	622758.56			

ΟΙΚΟΔΟΜΙΚΟ ΤΕΤΡΑΓΩΝΟ Γ 2 4 4 4			ΑΡΙΘΜΟΣ ΙΔΙΟΚΤΗΣΙΑΣ 01		Κ.Α.Ε.Κ. : 310811715001		Ε = 387.05 τ.μ.	
Α/Α	Χ	Ψ	Α/Α	Χ	Ψ	Α/Α	Χ	Ψ
Τ1	88764.44	622556.81	5	88789.95	622548.57	12	88776.13	622542.54
Τ2	88786.82	622560.63	4	88790.73	622545.01	13	88766.62	622540.94
6	88788.13	622560.82	10	88785.61	622544.14			

ΟΙΚΟΔΟΜΙΚΟ ΤΕΤΡΑΓΩΝΟ Γ 2 4 4 6			ΑΡΙΘΜΟΣ ΙΔΙΟΚΤΗΣΙΑΣ 02		Κ.Α.Ε.Κ. : 310811724002		Ε = 479.36 τ.μ.	
Α/Α	Χ	Ψ	Α/Α	Χ	Ψ	Α/Α	Χ	Ψ
Τ1	88769.56	622519.44	5	88796.44	622509.38	2	88791.53	622503.74
4	88794.24	622523.47	6	88797.18	622504.66	1	88772.15	622500.57

ΠΙΝΑΚΑΣ ΣΥΝΤΕΤΑΓΜΕΝΩΝ ΚΟΡΥΦΩΝ ΟΙΚΟΠΕΔΩΝ - ΠΡΟΒΟΛΙΚΟ ΣΥΣΤΗΜΑ Ε Γ Σ Α 8 7

ΟΙΚΟΔΟΜΙΚΟ ΤΕΤΡΑΓΩΝΟ Γ 2 5 1 6			ΑΡΙΘΜΟΣ ΙΔΙΟΚΤΗΣΙΑΣ 01		Κ.Α.Ε.Κ. : 310812008001		Ε = 690.72 τ.μ.	
Α/Α	Χ	Ψ	Α/Α	Χ	Ψ	Α/Α	Χ	Ψ
Τ3	364474.18	4385997.44	1	364432.19	4386002.38	2	364469.53	4386014.55
Τ4	364437.37	4385985.44						

ΟΙΚΟΔΟΜΙΚΟ ΤΕΤΡΑΓΩΝΟ Γ 2 5 1 6 Α			ΑΡΙΘΜΟΣ ΙΔΙΟΚΤΗΣΙΑΣ 01		Κ.Α.Ε.Κ. : 310812004001		Ε = 1532.18 τ.μ.	
Α/Α	Χ	Ψ	Α/Α	Χ	Ψ	Α/Α	Χ	Ψ
Τ1	364439.56	4385978.27	Τ3	364487.47	4385948.61	Τ5	364455.71	4385943.15
Τ2	364476.15	4385990.19	Τ4	364474.85	4385946.15	Τ6	364450.47	4385942.56

ΟΙΚΟΔΟΜΙΚΟ ΤΕΤΡΑΓΩΝΟ Γ 2 5 1 1			ΑΡΙΘΜΟΣ ΙΔΙΟΚΤΗΣΙΑΣ 01		Κ.Α.Ε.Κ. : 310811609001		Ε = 82078.79 τ.μ.	
Α/Α	Χ	Ψ	Α/Α	Χ	Ψ	Α/Α	Χ	Ψ
Τ1	364229.20	4385931.34	Τ9	364382.93	4385923.23	Τ17	364560.63	4385679.94
Τ2	364244.15	4385930.06	Τ10	364406.20	4385923.21	Τ18	364278.64	4385605.78
Τ3	364264.09	4385928.52	Τ11	364412.42	4385923.40	Τ19	364214.88	4385923.06
Τ4	364288.35	4385926.91	Τ12	364422.80	4385923.90	Τ20	364216.36	4385927.67
Τ5	364308.99	4385925.76	Τ13	364437.98	4385925.04	Τ21	364218.35	4385929.81
Τ6	364328.97	4385924.84	Τ14	364457.86	4385927.30	Τ22	364223.42	4385931.88
Τ7	364347.96	4385924.14	Τ15	364477.61	4385930.39			
Τ8	364363.96	4385923.69	Τ16	364491.69	4385933.13			

ΟΙΚΟΔΟΜΙΚΟ ΤΕΤΡΑΓΩΝΟ Γ 1 7 9 1			ΑΡΙΘΜΟΣ ΙΔΙΟΚΤΗΣΙΑΣ 01		ΚΑΑ.Ε.Κ. : 310811608001		Ε = 60749.21 τ.μ.	
Α/Α	Χ	Ψ	Α/Α	Χ	Ψ	Α/Α	Χ	Ψ
Τ1	364501.40	4385935.36	Τ7	364734.00	4386005.73	1	364736.33	4385998.54
Τ2	364511.68	4385937.76	Τ8	364818.15	4385740.53	2	364677.97	4385980.26
Τ3	364531.17	4385943.27	Τ9	364708.04	4385718.69	3	364708.02	4385884.77
Τ4	364550.22	4385949.14	Τ10	364570.30	4385682.51	4	364766.66	4385902.95
Τ5	364662.67	4385984.15				5	364781.91	4385854.88
Τ6	364719.14	4386009.90				6	364723.33	4385836.56

ΟΙΚΟΔΟΜΙΚΟ ΤΕΤΡΑΓΩΝΟ Γ 2 4 7 5			ΑΡΙΘΜΟΣ ΙΔΙΟΚΤΗΣΙΑΣ 01		Κ.Α.Ε.Κ. : 310811610001		Ε = 41493.40 τ.μ.	
Α/Α	Χ	Ψ	Α/Α	Χ	Ψ	Α/Α	Χ	Ψ
Τ1	364281.01	4385594.00	Τ3	364611.86	4385529.12	Τ5	364304.40	4385477.63
Τ2	364563.77	4385668.36	Τ4	364316.17	4385469.79			

ΟΙΚΟΔΟΜΙΚΟ ΤΕΤΡΑΓΩΝΟ Γ 1 7 9 2			ΑΡΙΘΜΟΣ ΙΔΙΟΚΤΗΣΙΑΣ 01		Κ.Α.Ε.Κ. : 310811611001		Ε = 38877.44 τ.μ.	
Α/Α	Χ	Ψ	Α/Α	Χ	Ψ	Α/Α	Χ	Ψ
Τ1	364573.48	4385670.93	Τ5	364621.75	4385531.13	3	364777.47	4385562.33
Τ2	364710.73	4385706.99				4	364771.88	4385590.77
Τ3	364822.62	4385729.20	1	364656.09	4385692.66	5	364860.75	4385608.46
Τ4	364869.40	4385580.78	2	364685.25	4385543.83			

ΟΙΚΟΔΟΜΙΚΟ ΤΕΤΡΑΓΩΝΟ Γ 2 4 7 6			ΑΡΙΘΜΟΣ ΙΔΙΟΚΤΗΣΙΑΣ 01		Κ.Α.Ε.Κ. : 310811628002		Ε = 24432.69 τ.μ.	
Α/Α	Χ	Ψ	Α/Α	Χ	Ψ	Α/Α	Χ	Ψ
1	364932.34	4385766.21	Τ14	364967.52	4385723.08	6	364947.82	4385781.89
2	365131.44	4385806.73	Τ15	364852.05	4385683.97	7	364832.93	4385743.58
3	365154.66	4385687.24	4	364836.08	4385733.76	8	364951.76	4385770.16
Τ12	365027.66	4385661.43				Τ3	364909.15	4385769.05
Τ13	365012.85	4385738.40	5	365124.81	4385840.56	Τ4	364914.84	4385770.95

ΟΙΚΟΔΟΜΙΚΟ ΤΕΤΡΑΓΩΝΟ Γ 2 4 2 9			ΑΡΙΘΜΟΣ ΙΔΙΟΚΤΗΣΙΑΣ 01		Κ.Α.Ε.Κ. : 310811612001		Ε = 156876.51 τ.μ.	
Α/Α	Χ	Ψ	Α/Α	Χ	Ψ	Α/Α	Χ	Ψ
Τ1	364320.50	4385448.23	Τ6	364731.43	4385082.24	Τ11	364370.71	4385022.43
Τ2	364617.65	4385507.84	Τ7	364739.38	4385060.85	Τ12	364366.99	4385132.48
Τ3	364634.93	4385444.32	Τ8	364734.27	4385054.75	Τ13	364355.78	4385221.93
Τ4	364675.23	4385296.22	Τ9	364374.94	4384980.32	Τ14	364312.74	4385436.12
Τ5	364719.65	4385122.22	Τ10	364367.60	4384984.67			

ΟΙΚΟΔΟΜΙΚΟ ΤΕΤΡΑΓΩΝΟ Γ 2 4 4 4			ΑΡΙΘΜΟΣ ΙΔΙΟΚΤΗΣΙΑΣ 01		Κ.Α.Ε.Κ. : 310811715001		Ε = 387.05 τ.μ.	
Α/Α	Χ	Ψ	Α/Α	Χ	Ψ	Α/Α	Χ	Ψ
Τ1	364451.24	4384782.70	5	364476.72	4384774.38	12	364462.88	4384768.40
Τ2	364473.62	4384786.45	4	364477.49	4384770.82	13	364453.36	4384766.83
6	364474.94	4384786.64	10	364472.36	4384769.97			

ΟΙΚΟΔΟΜΙΚΟ ΤΕΤΡΑΓΩΝΟ Γ 2 4 4 6			ΑΡΙΘΜΟΣ ΙΔΙΟΚΤΗΣΙΑΣ 02		Κ.Α.Ε.Κ. : 310811724002		Ε = 479.36 τ.μ.	
Α/Α	Χ	Ψ	Α/Α	Χ	Ψ	Α/Α	Χ	Ψ
Τ1	364456.24	4384745.33	5	364483.08	4384735.18	2	364478.16	4384729.56
4	364480.93	4384749.28	6	364483.81	4384730.46	1	364458.77	4384726.45

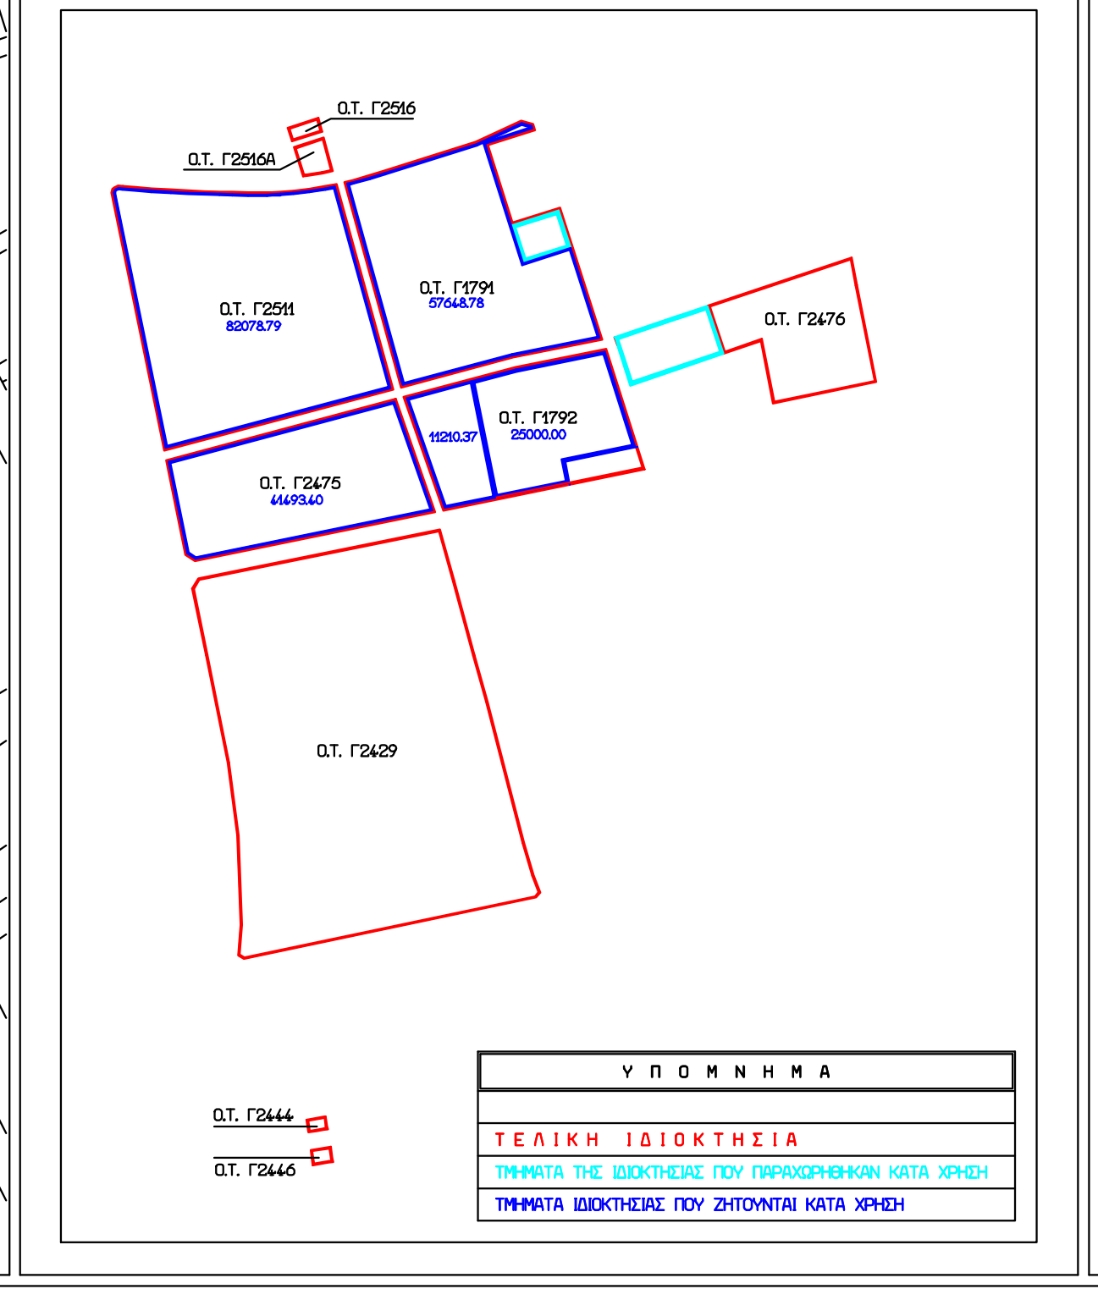

ΘΕΜΑ ΣΧΕΔΙΟΥ : " ΤΟΠΟΓΡΑΦΙΚΟ ΔΙΑΓΡΑΜΜΑ "

ΔΗΜΟΣ/ΚΟΙΝΟΤΗΤΑ : Λ Α Ρ Ι Σ Α (4ο Δημοτικό Διαμέρισμα)
ΣΥΝΟΙΚΙΣΜΟΣ/ΘΕΣΗ : Α Β Ε Ρ Ω Φ - Π Υ Ρ Ο Β Ο Λ Ι Κ Α
ΠΡΑΞΗ ΕΦΑΡΜΟΓΗΣ : 0 4 / 2 0 0 5
ΑΠΟΦΑΣΗ ΝΟΜΑΡΧΗ : 9128 / 28-12-2005
ΠΙΝΑΚΙΔΑ : 12.19-13.19-14.19-12.18-13.18-12.17-13.17 (1 : 1000)
ΙΔΙΟΚΤΗΤΗΣ : ΥΠΟΥΡΓΕΙΟ ΑΓΡΟΤΙΚΗΣ ΑΝΑΠΤΥΞΗΣ και ΤΡΟΦΙΜΩΝ

Ο Ρ Ο Ι   Δ Ο Μ Η Σ Η Σ   Π Ε Ρ Ι Ο Χ Η Σ :

Φ.Ε.Κ. ΕΓΚΡΙΣΗΣ : 3 5 4 Δ / 12.05.1988

ΝΟΜΟΣ ΥΠ΄ΑΡΙΘ. 4067 / Νέος Οικοδομικός Κανονισμός

Συντελεστής Δόμησης : 0.8 Αρτιότητα Πρόσωπο : 8.00 μ. Εμβαδόν : 120.00 μ.	Ο.Τ. Γ2516 και Ο.Τ. Γ2516Α	Κάλυψη : κατά Ν.Ο.Κ. Ύψος : 11.00 μ. + 2.00 μ. (στέγη)
Συντελεστής Δόμησης : 0.6 Αρτιότητα Πρόσωπο : 20.00 μ. Εμβαδόν : 750.00 μ. παρέκκλιση Πρόσωπο : 10.00 μ. Εμβαδόν : 300.00 μ. προ 12.05.88 παρέκκλιση Πρόσωπο : 10.00 μ. Εμβαδόν : 300.00 μ. από πράξη	Ο.Τ. Γ1791 , Ο.Τ Γ1792 και Ο.Τ. Γ2475 (Ο.Τ. Γ1792)	
Συντελεστής Δόμησης : 0.8 Αρτιότητα Πρόσωπο : 8.00 μ. Εμβαδόν : 150.00 μ.	Ο.Τ. Γ2444 και Ο.Τ. Γ2446	

Π Α Ρ Α Τ Η Ρ Η Σ Ε Ι Σ

1 Το διάγραμμα είναι ενταγμένο στο κρατικό σύστημα συντεταγμένων Τ Μ 3° .
2 Το διάγραμμα είναι ενταγμένο στο κρατικό σύστημα συντεταγμένων ΕΓΣΑ 87 .
3 Οι διαστάσεις και το εμβαδά υπολογίσθηκαν αναλυτικά από τις συντεταγμένες των κορυφων .
4 Η εξάρτηση από το ΕΓΣΑ 87 πραγματοποιήθηκε με σύστημα GPS και κάνοντας χρήση του Ελληνικού Συστήματος Εντοπισμού - HEPOS .

Σ Τ Ο Ι Χ Ε Ι Α   Ι Δ Ι Ο Κ Τ Η Σ Ι Α Σ :

Α 1 ΑΡΧΙΚΗ ΙΔΙΟΚΤΗΣΙΑ ΣΤΗΝ ΑΝΑΘΕΩΡΗΣΗ ΣΧΕΔΙΟΥ ΠΟΛΗΣ ΛΑΡΙΣΑΣ

ΠΕΡΙΓΡΑΦΗ	ΕΜΒΑΔΟΝ (τ.μ.)
1-4-7-Τ3-Τ4-5-2-8-1	5574.45
Σύνολο αρχικής ιδιοκτησίας στην αναθεώρηση σχεδίου : Ε = 5574.45 τ.μ.	

Α 2 ΑΡΧΙΚΗ ΙΔΙΟΚΤΗΣΙΑ ΣΤΗΝ ΕΠΕΚΤΑΣΗ ΣΧΕΔΙΟΥ ΠΟΛΗΣ ΛΑΡΙΣΑΣ

ΚΤΗΜΑΤΟΓΡΑΦΙΚΟΣ ΑΡΙΘΜΟΣ	ΕΜΒΑΔΟΝ (τ.μ.)	Θ Ε Σ Η ΟΙΚΟΔΟΜΙΚΑ ΤΕΤΡΑΓΩΝΑ
120201	274746.40	Γ2475 , Γ2511 , Γ1791 , Γ1792 , Γ2512 , Γ2513 , Γ2513Α Γ2475 , Γ2514 , Γ2515 , Γ2516 , Γ2516Α , Γ2517
130306	2114.20	Γ2444 , Γ2446
120101	182739.20	Γ2475 , Γ2501 , Γ422 , Γ422Β , Γ2428 , Γ2429 , Γ2430 Γ2477Α , Γ2421 , Γ2420
121227	37321.87	Γ1793
120102	5150.98	Γ2477
Σύνολο αρχικής ιδιοκτησίας στην επέκταση σχεδίου : Ε = 502072.69 τ.μ.		

Β Τ Ε Λ Ι Κ Η   Ι Δ Ι Ο Κ Τ Η Σ Ι Α

Β 1 ΤΕΛΚΗ ΙΔΙΟΚΤΗΣΙΑ ΣΤΗΝ ΑΝΑΘΕΩΡΗΣΗ ΣΧΕΔΙΟΥ ΠΟΛΗΣ ΛΑΡΙΣΑΣ

ΠΕΡΙΓΡΑΦΗ	ΕΜΒΑΔΟΝ (τ.μ.)
1-4-7-Τ3-Τ4-5-2-8-1	5574.45
Σύνολο τελικής ιδιοκτησίας στην αναθεώρηση σχεδίου : Ε = 5574.45 τ.μ.	

Β 2 ΤΕΛΙΚΗ ΙΔΙΟΚΤΗΣΙΑ ΣΤΗΝ ΕΠΕΚΤΑΣΗ ΣΧΕΔΙΟΥ ΠΟΛΗΣ ΛΑΡΙΣΑΣ

Κ.Α.Ε.Κ.	Ο.Τ.	ΠΕΡΙΓΡΑΦΗ	ΕΜΒΑΔΟΝ
310811609001	Γ2511	Τ1-Τ2-Τ3-Τ4-Τ5-Τ6-Τ7-Τ8-Τ9-Τ10-Τ11-Τ12-Τ13-Τ14-Τ14-Τ15-Τ16-Τ17-Τ18-Τ19-Τ20-Τ21-Τ22-Τ1	82078.79
310811608001	Γ1791	Τ1-Τ2-Τ3-Τ4-Τ5-Τ6-Τ7-1-2-3-4-Τ8-Τ9-Τ10-Τ1	60749.21
310811610001	Γ2475	Τ1-Τ2-Τ3-Τ4-Τ5-Τ1	41493.40
310811611001	Γ1792	Τ1-Τ2-Τ3-Τ4-Τ5-Τ1	38877.44
310811628002	Γ2476	1-2-3-Τ12-Τ13-Τ14-Τ15-4-1	24432.69
310811612001	Γ2429	Τ1-Τ2-Τ3-Τ4-Τ5-Τ6-Τ7-Τ8-Τ9-Τ10-Τ11-Τ12-Τ13-Τ14-Τ1	156876.51
310811715001	Γ2444	Τ1-Τ2-6-5-4-10-12-13-Τ1	387.05
310811724002	Γ2446	Τ1-4-5-6-2-1-Τ1	479.36
310812008001	Γ2516	1-2-Τ3-Τ4-1	690.72
310812004001	Γ2516Α	Τ1-Τ2-Τ3-Τ4-Τ5-Τ6-Τ1	1532.18
Σύνολο τελικής ιδιοκτησίας στην επέκταση σχεδίου : Ε = 407597.355 τ.μ.			

Γ ΤΜΗΜΑΤΑ ΤΗΣ ΙΔΙΟΚΤΗΣΙΑΣ ΠΟΥ ΠΑΡΑΧΩΡΗΘΗΚΑΝ ΚΑΤΑ ΧΡΗΣΗ

Ο.Τ.	ΠΕΡΙΓΡΑΦΗ	ΕΜΒΑΔΟΝ (τ.μ.)
Γ2476	7-Τ3-Τ4-6-8-Τ14-Τ15-4-7	7575.17
Απόφαση με αριθ. πρωτ. 954/49875 Υπουργού Αγροτικής Ανάπτυξης και Τροφίμων Αθήνα 22 / 04 / 2016 (Τμήμα Αξιοποίησης Ακινήτων)		

Ο.Τ.	ΠΕΡΙΓΡΑΦΗ	ΕΜΒΑΔΟΝ (τ.μ.)
Γ1791	3-4-5-6-3	3100.43
Απόφαση με αριθ. πρωτ. 283/45717 Υπουργού Αγροτικής Ανάπτυξης και Τροφίμων Αθήνα 15 / 03 / 2016 (Τμήμα Αξιοποίησης Ακινήτων)		

Δ ΤΜΗΜΑΤΑ ΙΔΙΟΚΤΗΣΙΑΣ ΠΟΥ ΖΗΤΟΥΝΤΑΙ ΚΑΤΑ ΧΡΗΣΗ

Ο.Τ.	ΠΕΡΙΓΡΑΦΗ	ΕΜΒΑΔΟΝ	
Γ1792	1-Τ2-Τ3-5-4-3-2-1	25000.00	ΣΥΝΟΛΟ Ε = 217431.34 τ.μ.
Γ1792	1-2-Τ5-Τ1-1	11210.37	
Γ1791	Τ1-Τ2-Τ3-Τ4-Τ5-Τ6-Τ7-1-2-3-6-5-Τ8-Τ9-Τ10-Τ1	57648.78	
Γ2475	Τ1-Τ2-Τ3-Τ4-Τ5-Τ1	41493.40	
Γ2511	Τ1-Τ2-Τ3-Τ4-Τ5-Τ6-Τ7-Τ8-Τ9-Τ10-Τ11-Τ12-Τ13-Τ14 Τ15-Τ16-Τ17-Τ18-Τ19-Τ20-Τ21-Τ22-Τ1	82078.79	

ΔΗΜΟΣ ΛΑΡΙΣΑΙΩΝ
ΔΙΕΥΘΥΝΣΗ ΤΕΧΝΙΚΩΝ ΥΠΗΡΕΣΙΩΝ
ΤΜΗΜΑ ΕΡΓΩΝ - ΥΠΟΣΤΗΡΙΞΗΣ ΔΗΜΩΝ

ΑΠΟΤΥΠΩΣΗ ΧΩΡΟΥ ΥΠΟΥΡΓΕΙΟΥ ΑΓΡΟΤΙΚΗΣ ΑΝΑΠΤΥΞΗΣ ΚΑΙ ΤΡΟΦΙΜΩΝ

ΤΟΠΟΓΡΑΦΙΚΟ ΔΙΑΓΡΑΜΜΑ

ΑΡΙΘΜΟΣ ΣΧΕΔΙΟΥ
Τ 1

ΚΛΙΜΑΚΑ 1 : 1250

Ο ΜΕΛΕΤΗΤΗΣ	ΒΑΣΙΛΕΙΟΣ ΔΑΛΛΑΣ ΤΟΠΟΓΡΑΦΟΣ ΜΗΧΑΝΙΚΟΣ	
Ο ΑΝΑΠΛΗΡΩΤΗΣ ΠΡΟΙΣΤΑΜΕΝΟΣ	ΜΙΧΑΛΗΣ ΤΣΙΑΡΑΣ ΠΟΛΙΤΙΚΟΣ ΜΗΧΑΝΙΚΟΣ	
Ο ΑΝΑΠΛΗΡΩΤΗΣ ΔΙΕΥΘΥΝΤΗΣ ΤΕΧΝΙΚΩΝ ΥΠΗΡΕΣΙΩΝ	ΑΘΑΝΑΣΙΟΣ ΠΑΤΣΙΟΥΡΑΣ ΤΟΠΟΓΡΑΦΟΣ ΜΗΧΑΝΙΚΟΣ	
Λ Α Ρ Ι Σ Α - ΜΑΙΟΣ 2016		