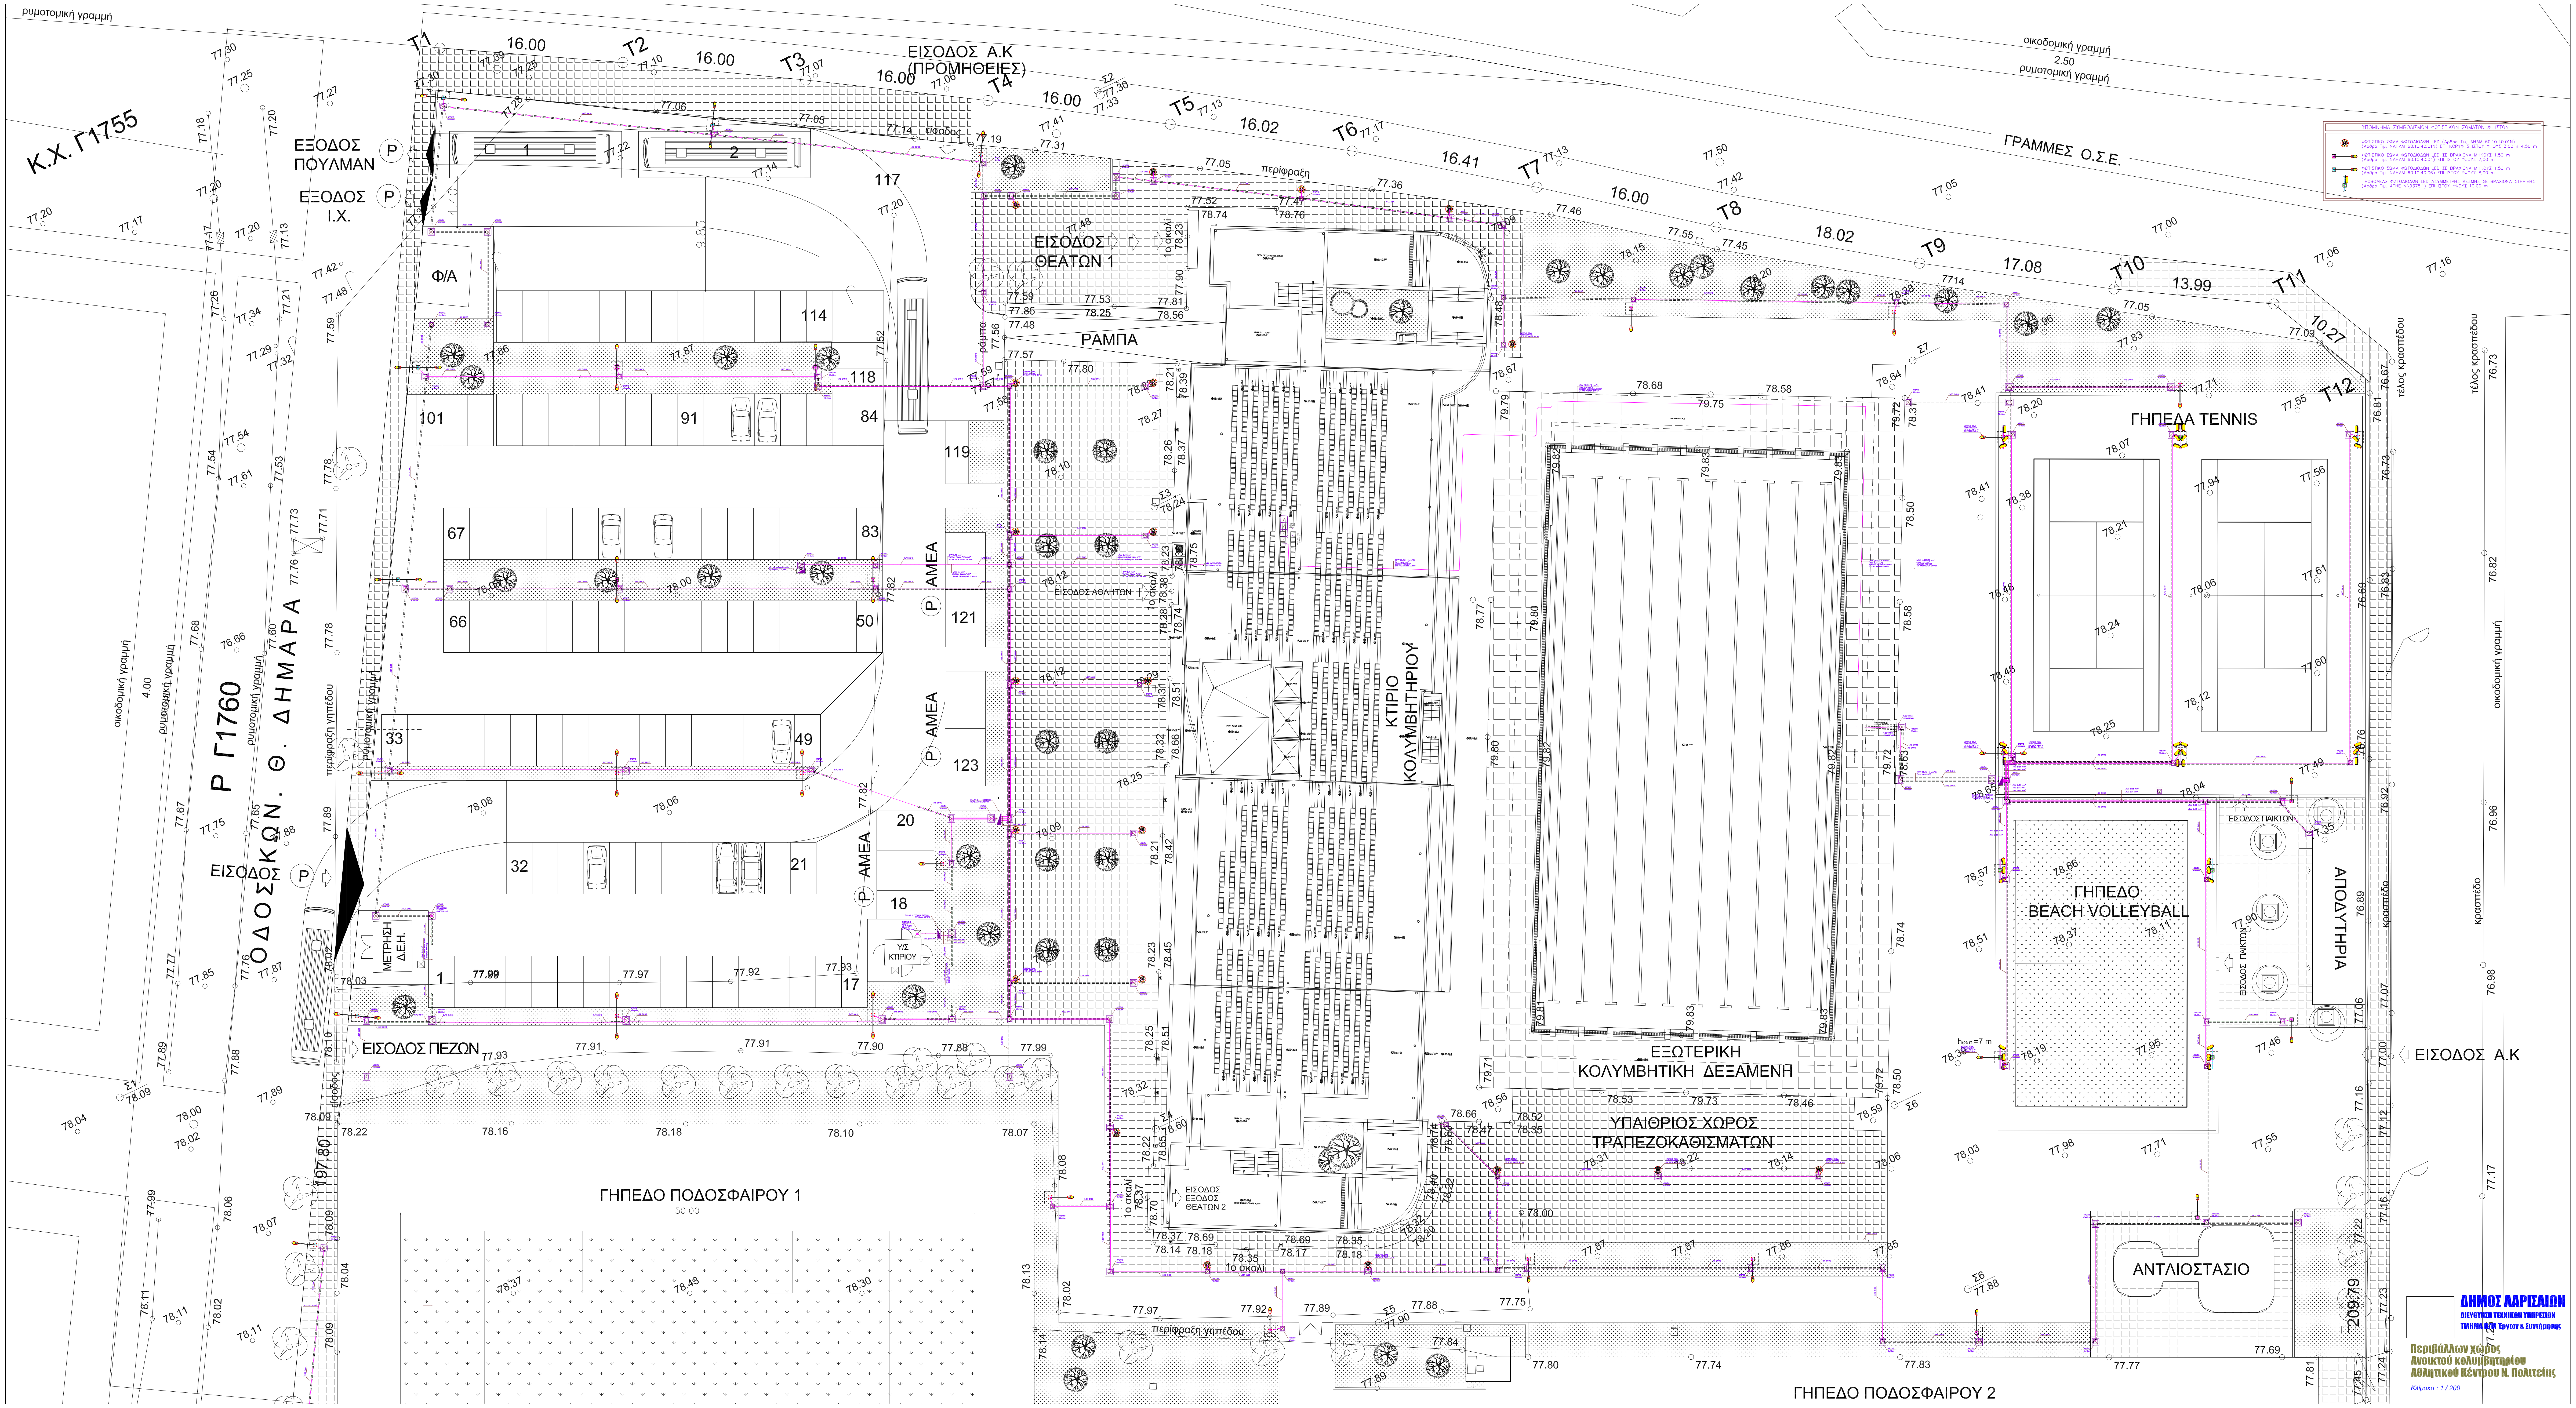

ρυμοτομική γραμμή
Κ.Χ. Γ1755
ΕΞΟΔΟΣ ΠΟΥΛΜΑΝ
ΕΞΟΔΟΣ Ι.Χ.
Φ/Α
ΕΙΣΟΔΟΣ Α.Κ (ΠΡΟΜΗΘΕΙΕΣ)
ΕΙΣΟΔΟΣ ΘΕΑΤΩΝ 1
ΡΑΜΠΑ
ΓΡΑΜΜΕΣ Ο.Σ.Ε.
οικοδομική γραμμή
ΓΗΠΕΔΑ TENNIS
ΑΜΕΑ
ΕΙΣΟΔΟΣ ΑΘΛΗΤΩΝ
ΚΤΙΡΙΟ ΚΟΛΥΜΒΗΤΗΡΙΟΥ
ΕΞΩΤΕΡΙΚΗ ΚΟΛΥΜΒΗΤΙΚΗ ΔΕΞΑΜΕΝΗ
ΓΗΠΕΔΟ BEACH VOLLEYBALL
ΑΠΟΔΥΤΗΡΙΑ
ΕΙΣΟΔΟΣ Α.Κ
Ρ Γ1760
ΟΔΟΣ ΚΩΝ. Θ. ΔΗΜΑΡΑ
ΕΙΣΟΔΟΣ
ΜΕΤΡΗΣΗ Δ.Ε.Η.
Υ/Σ ΚΤΙΡΙΟΥ
ΕΙΣΟΔΟΣ ΠΕΖΩΝ
ΥΠΑΙΘΡΙΟΣ ΧΩΡΟΣ ΤΡΑΠΕΖΟΚΑΘΙΣΜΑΤΩΝ
ΓΗΠΕΔΟ ΠΟΔΟΣΦΑΙΡΟΥ 1
ΕΙΣΟΔΟΣ-ΕΞΟΔΟΣ ΘΕΑΤΩΝ 2
ΑΝΤΛΙΟΣΤΑΣΙΟ
περίφραξη γηπέδου
ΓΗΠΕΔΟ ΠΟΔΟΣΦΑΙΡΟΥ 2
ΔΗΜΟΣ ΛΑΡΙΣΑΙΩΝ
ΔΙΕΥΘΥΝΣΗ ΤΕΧΝΙΚΩΝ ΥΠΗΡΕΣΙΩΝ
ΤΜΗΜΑ Η/Μ Έργων & Συντήρησης
Περιβάλλων χώρος
Ανοικτού κολυμβητηρίου
Αθλητικού Κέντρου Ν. Πολιτείας
Κλίμακα : 1 / 200