


ΔΗΜΟΣ ΛΑΡΙΣΑΙΩΝ	
ΔΙΕΥΘΥΝΣΗ ΤΕΧΝΙΚΩΝ ΥΠΗΡΕΣΙΩΝ	
ΤΜΗΜΑ ΕΡΓΩΝ - ΥΠΟΣΤΡΗΦΗΣ ΔΗΜΩΝ	

ΚΑΤΑΣΚΕΥΗ 24ου ΔΗΜΟΤΙΚΟΥ ΣΧΟΛΕΙΟΥ	
ΕΡΓΟ: ΑΓ. ΓΕΩΡΓΙΟΥ (ΔΙΟΡΘΩΣΗ ΣΧΟΛΕΙΟ ΜΕ ΤΜΗΜΑ ΥΠΟΕΙΟΥ ΚΑΙ ΣΤΕΦΗ)	
ΑΡΧΙΤΕΚΤΟΝΙΚΗ ΜΕΛΕΤΗ	
ΘΕΜΑ ΣΧΕΔΙΟΥ: ΠΑΘΗΤΙΚΗ ΠΡΟΠΟΣΤΑΣΙΑ ΤΟΜΗ Τ1-Τ1	
A.3.2	
ΚΑΙΜΑΚΑ 1:100	
Ο ΜΕΛΕΤΗΤΗΣ	ΑΡΓΥΡΑΚΟΣ ΑΘΑΝΑΣΙΟΣ
ΣΧΕΔΙΑΣΗ	ΑΡΧΙΤΕΚΤΟΝΙΚΩΣ ΜΕΛΕΤΗΣ
Ο ΑΝΑΠΛΗΡΩΤΗΣ ΠΡΟΪΣΤΑΜΕΝΟΣ	ΤΣΙΑΡΑΣ ΜΙΧΑΗΛ
Ο ΑΝ. ΔΙΕΥΘΥΝΤΗΣ ΤΕΧΝΙΚΩΝ ΥΠΗΡΕΣΙΩΝ	ΠΑΤΣΙΟΥΡΑΣ ΑΘΑΝΑΣΙΟΣ
ΑΡΧΑΙΑ ΟΙΚΟΜΕΝΟΣ 2018	

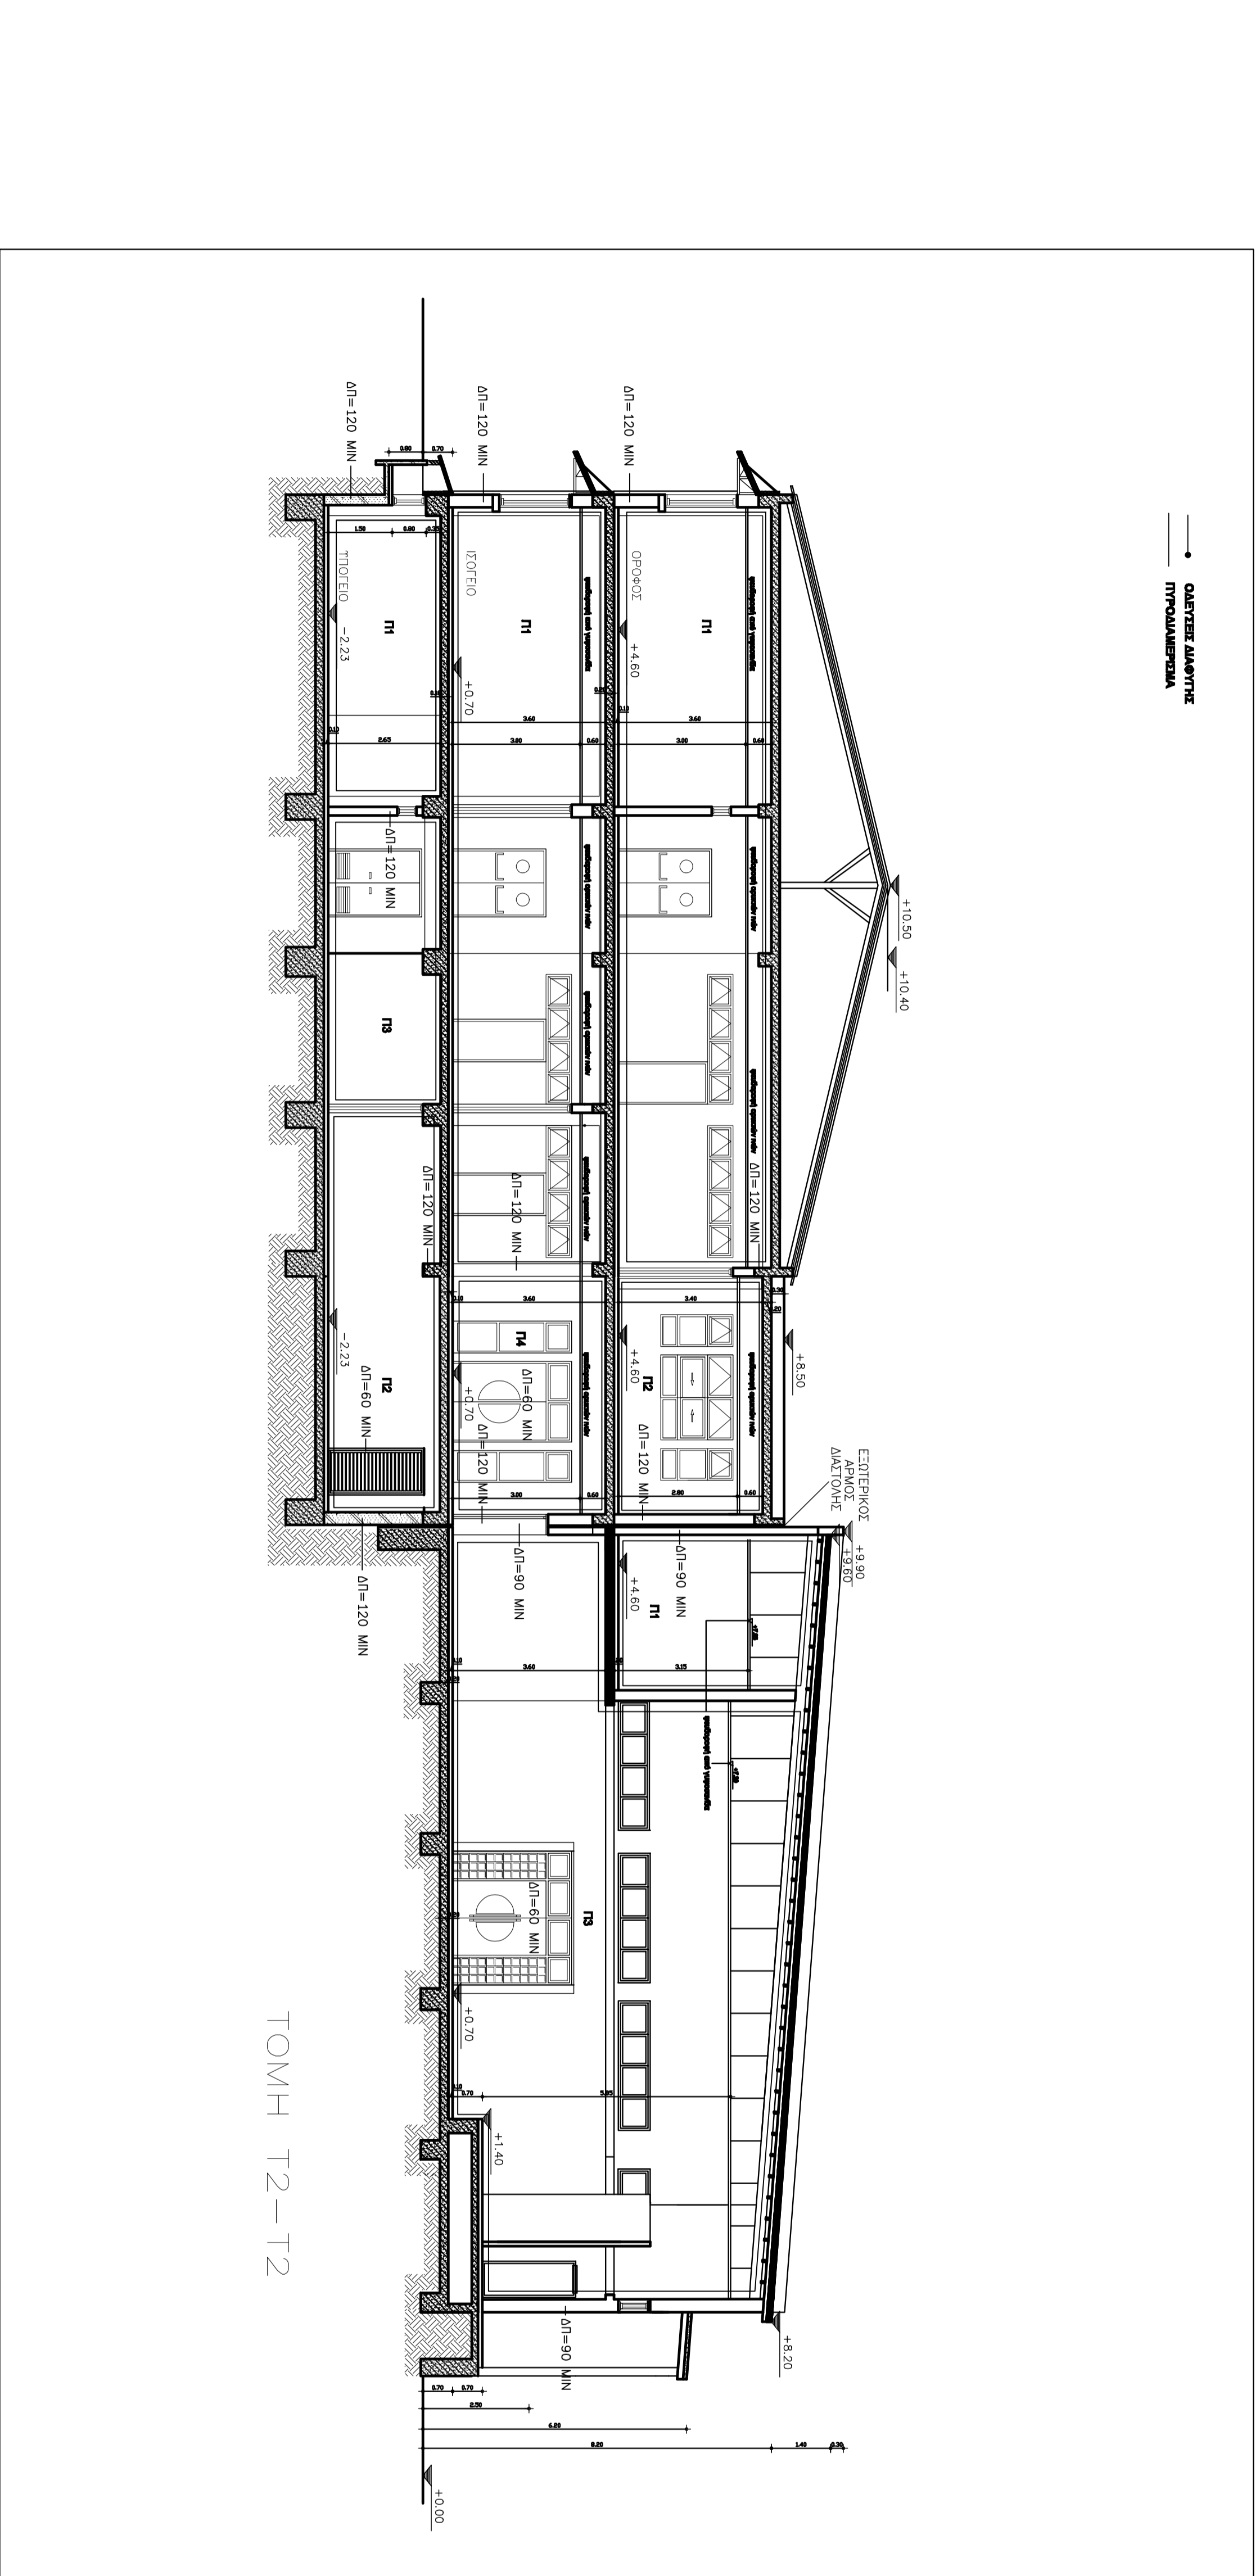

ΔΗΜΟΣ ΛΑΡΙΣΑΙΩΝ	
ΔΙΕΥΘΥΝΣΗ ΤΕΧΝΙΚΩΝ ΥΠΗΡΕΣΙΩΝ	
ΤΜΗΜΑ ΕΡΓΩΝ - ΥΠΟΣΤΡΗΦΗΣ ΔΗΜΩΝ	

ΚΑΤΑΣΚΕΥΗ 24ου ΔΗΜΟΤΙΚΟΥ ΣΧΟΛΕΙΟΥ	
ΕΡΓΟ: ΑΓ. ΓΕΩΡΓΙΟΥ (ΔΙΟΡΘΩΣΗ ΣΧΟΛΕΙΟ ΜΕ ΤΜΗΜΑ ΥΠΟΕΙΟΥ ΚΑΙ ΣΤΕΦΗ)	
ΑΡΧΙΤΕΚΤΟΝΙΚΗ ΜΕΛΕΤΗ	
ΘΕΜΑ ΣΧΕΔΙΟΥ: ΠΑΘΗΤΙΚΗ ΠΡΟΠΟΣΤΑΣΙΑ ΤΟΜΗ Τ2-Τ2	
A.3.1	
ΚΑΙΜΑΚΑ 1:100	
Ο ΜΕΛΕΤΗΤΗΣ	ΑΡΓΥΡΑΚΟΣ ΑΘΑΝΑΣΙΟΣ
ΣΧΕΔΙΑΣΗ	ΑΡΧΙΤΕΚΤΟΝΙΚΩΣ ΜΕΛΕΤΗΣ
Ο ΑΝΑΠΛΗΡΩΤΗΣ ΠΡΟΪΣΤΑΜΕΝΟΣ	ΤΣΙΑΡΑΣ ΜΙΧΑΗΛ
Ο ΑΝ. ΔΙΕΥΘΥΝΤΗΣ ΤΕΧΝΙΚΩΝ ΥΠΗΡΕΣΙΩΝ	ΠΑΤΣΙΟΥΡΑΣ ΑΘΑΝΑΣΙΟΣ
ΑΡΧΑΙΑ ΟΙΚΟΜΕΝΟΣ 2018	