
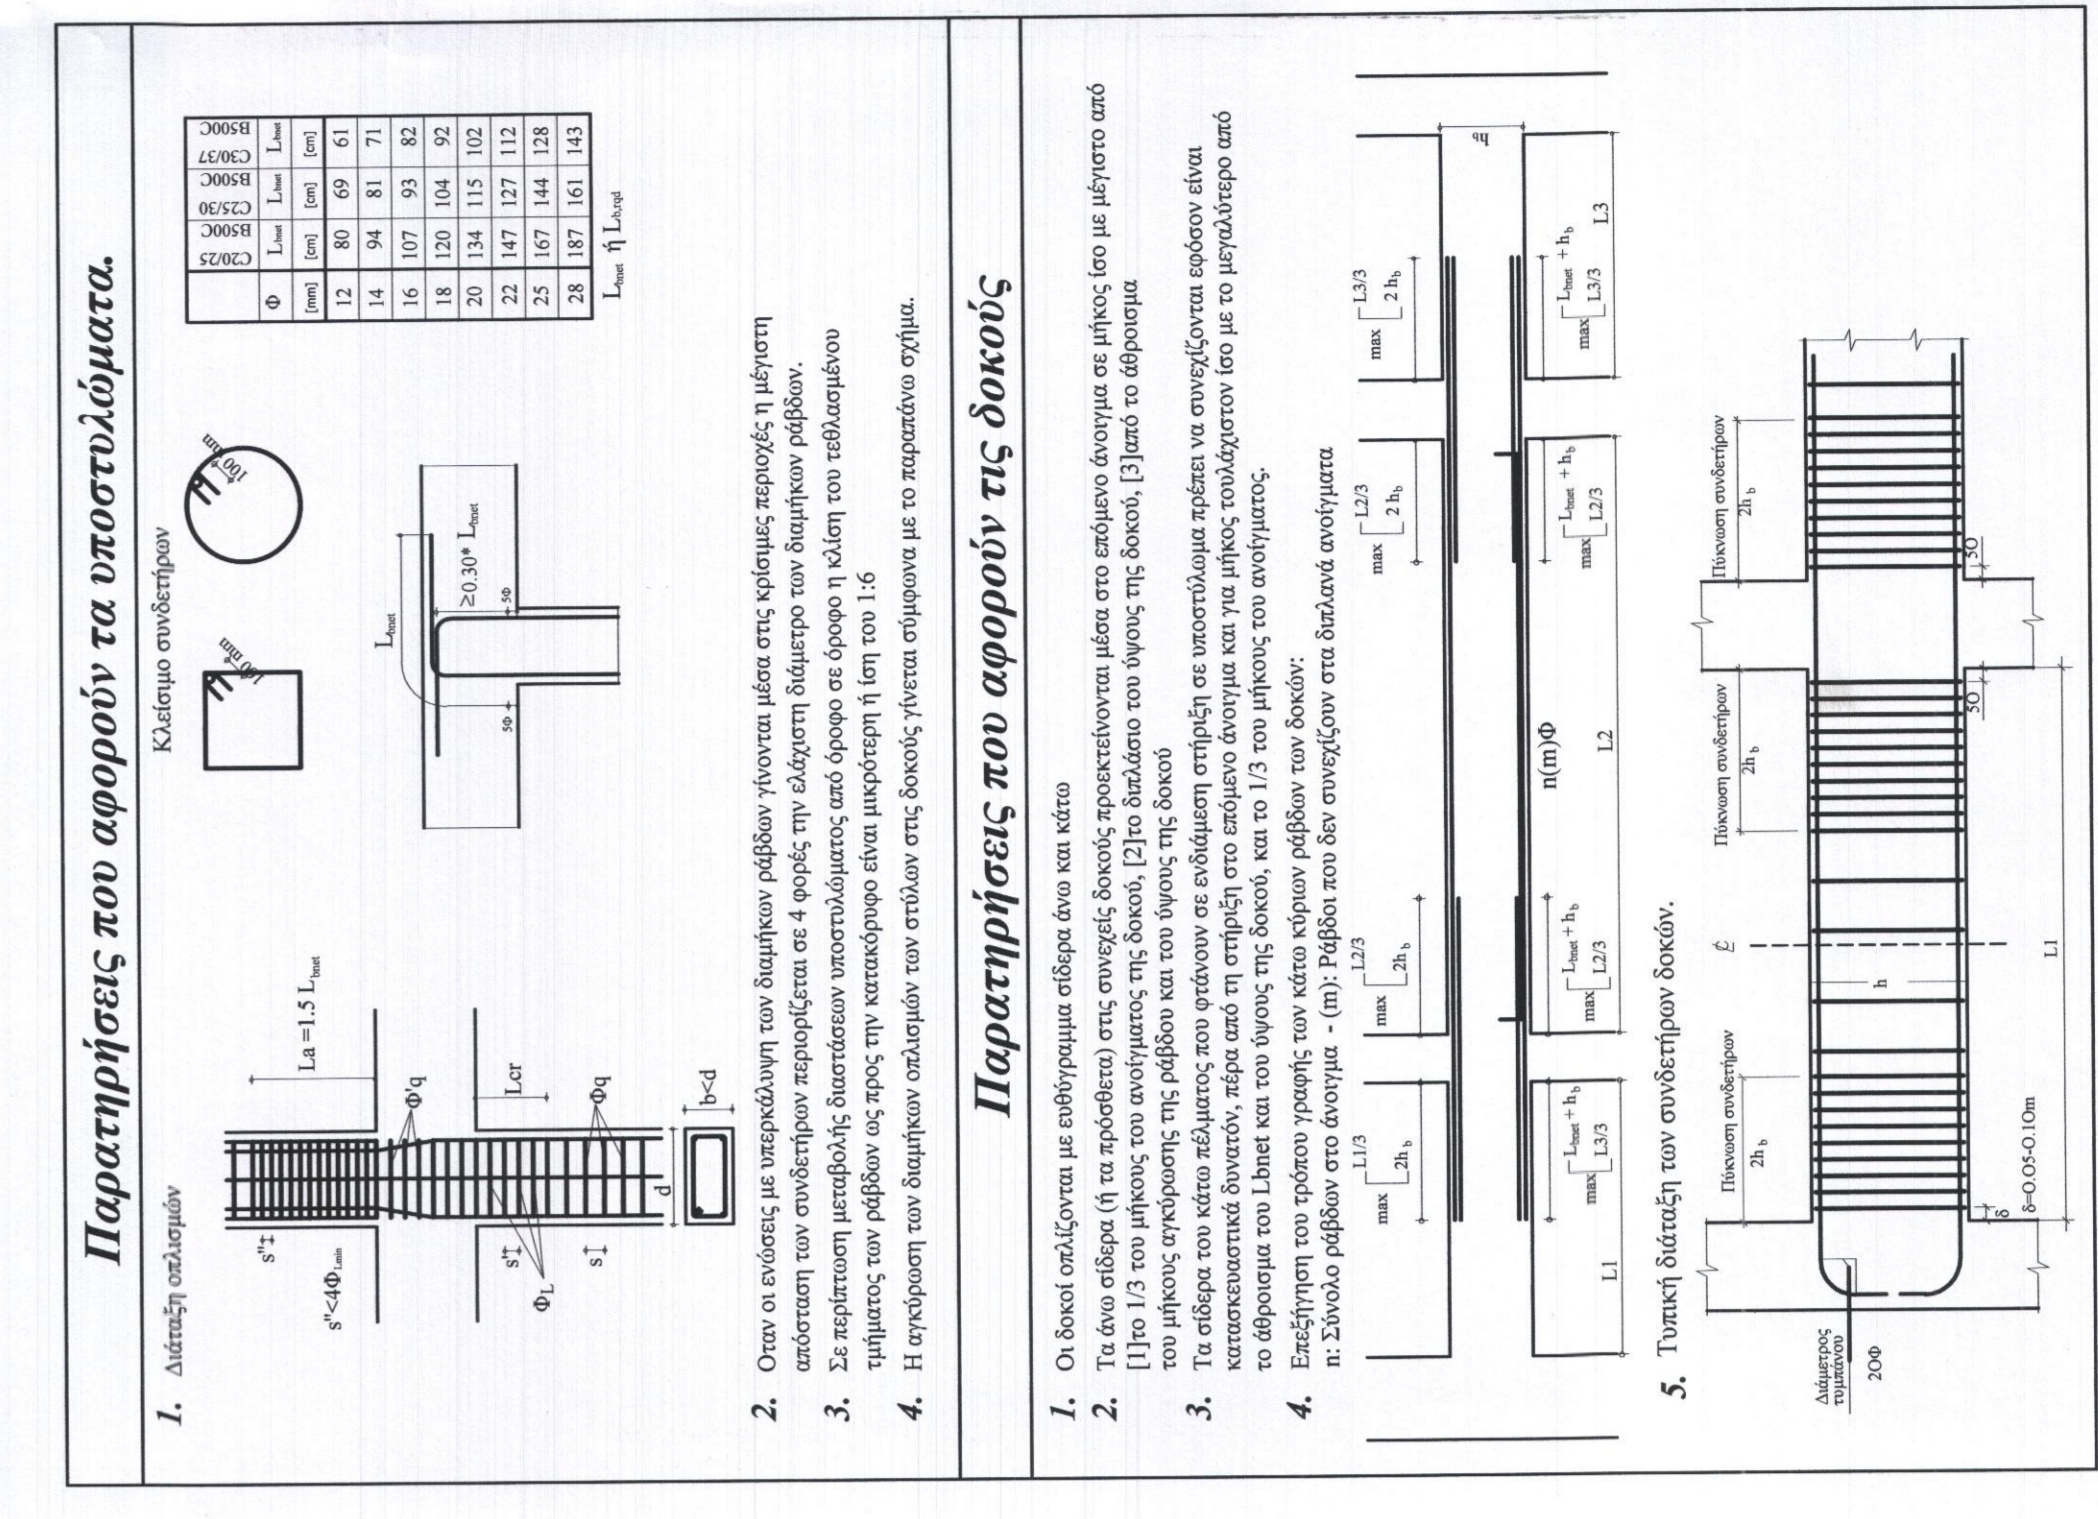
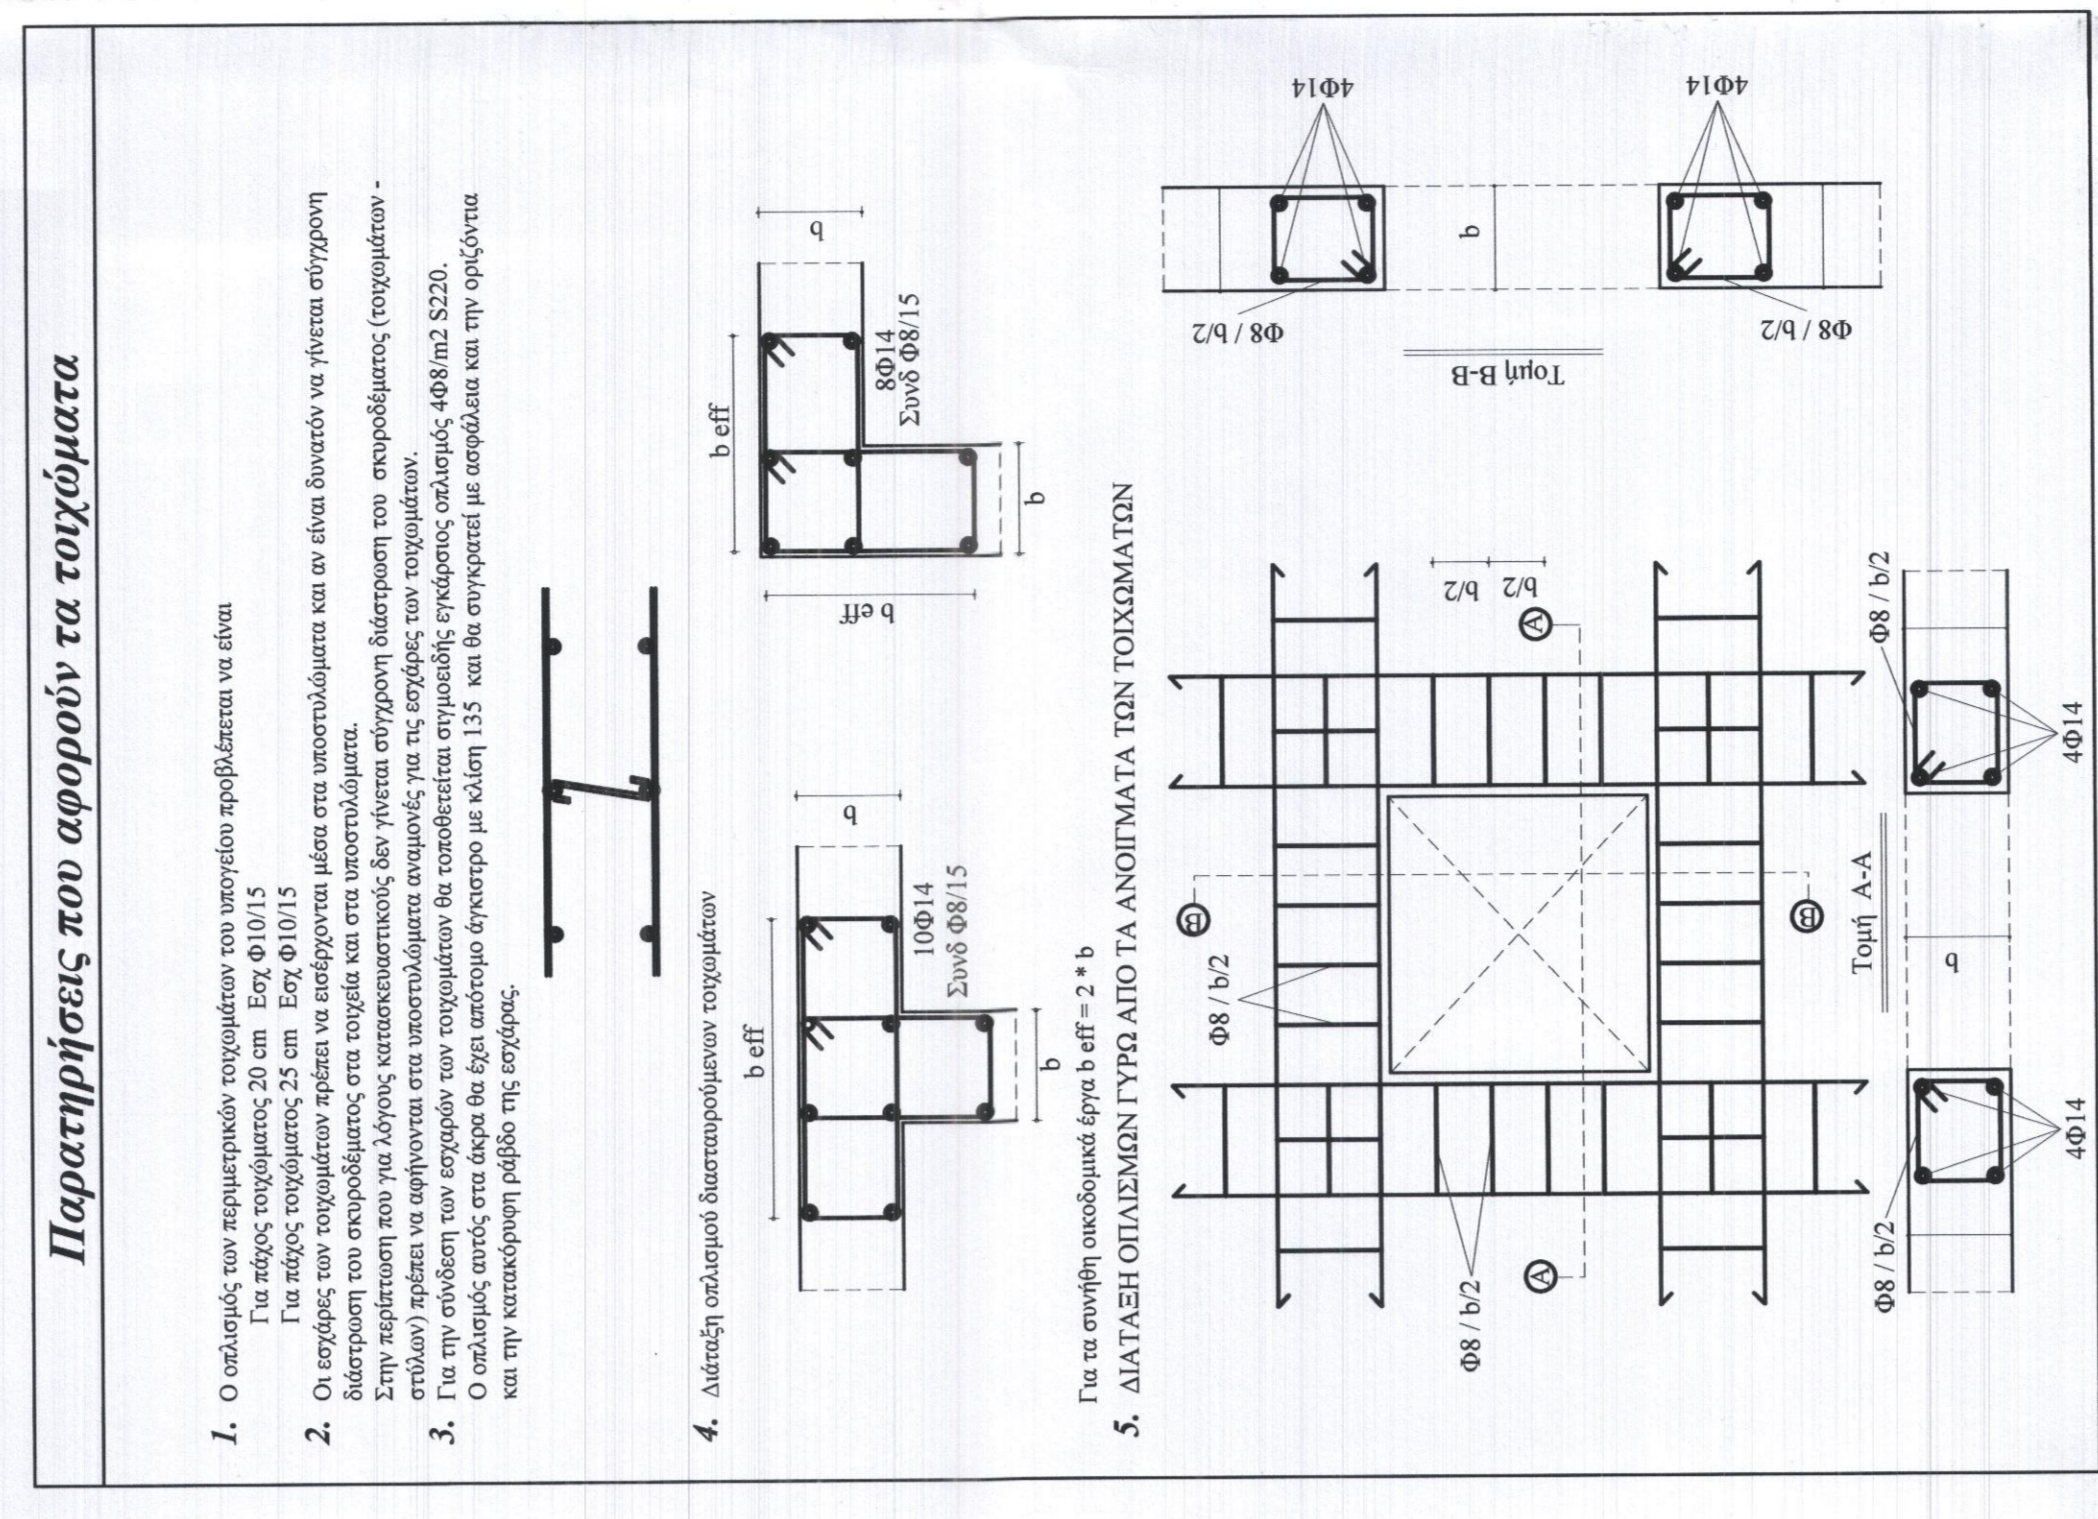
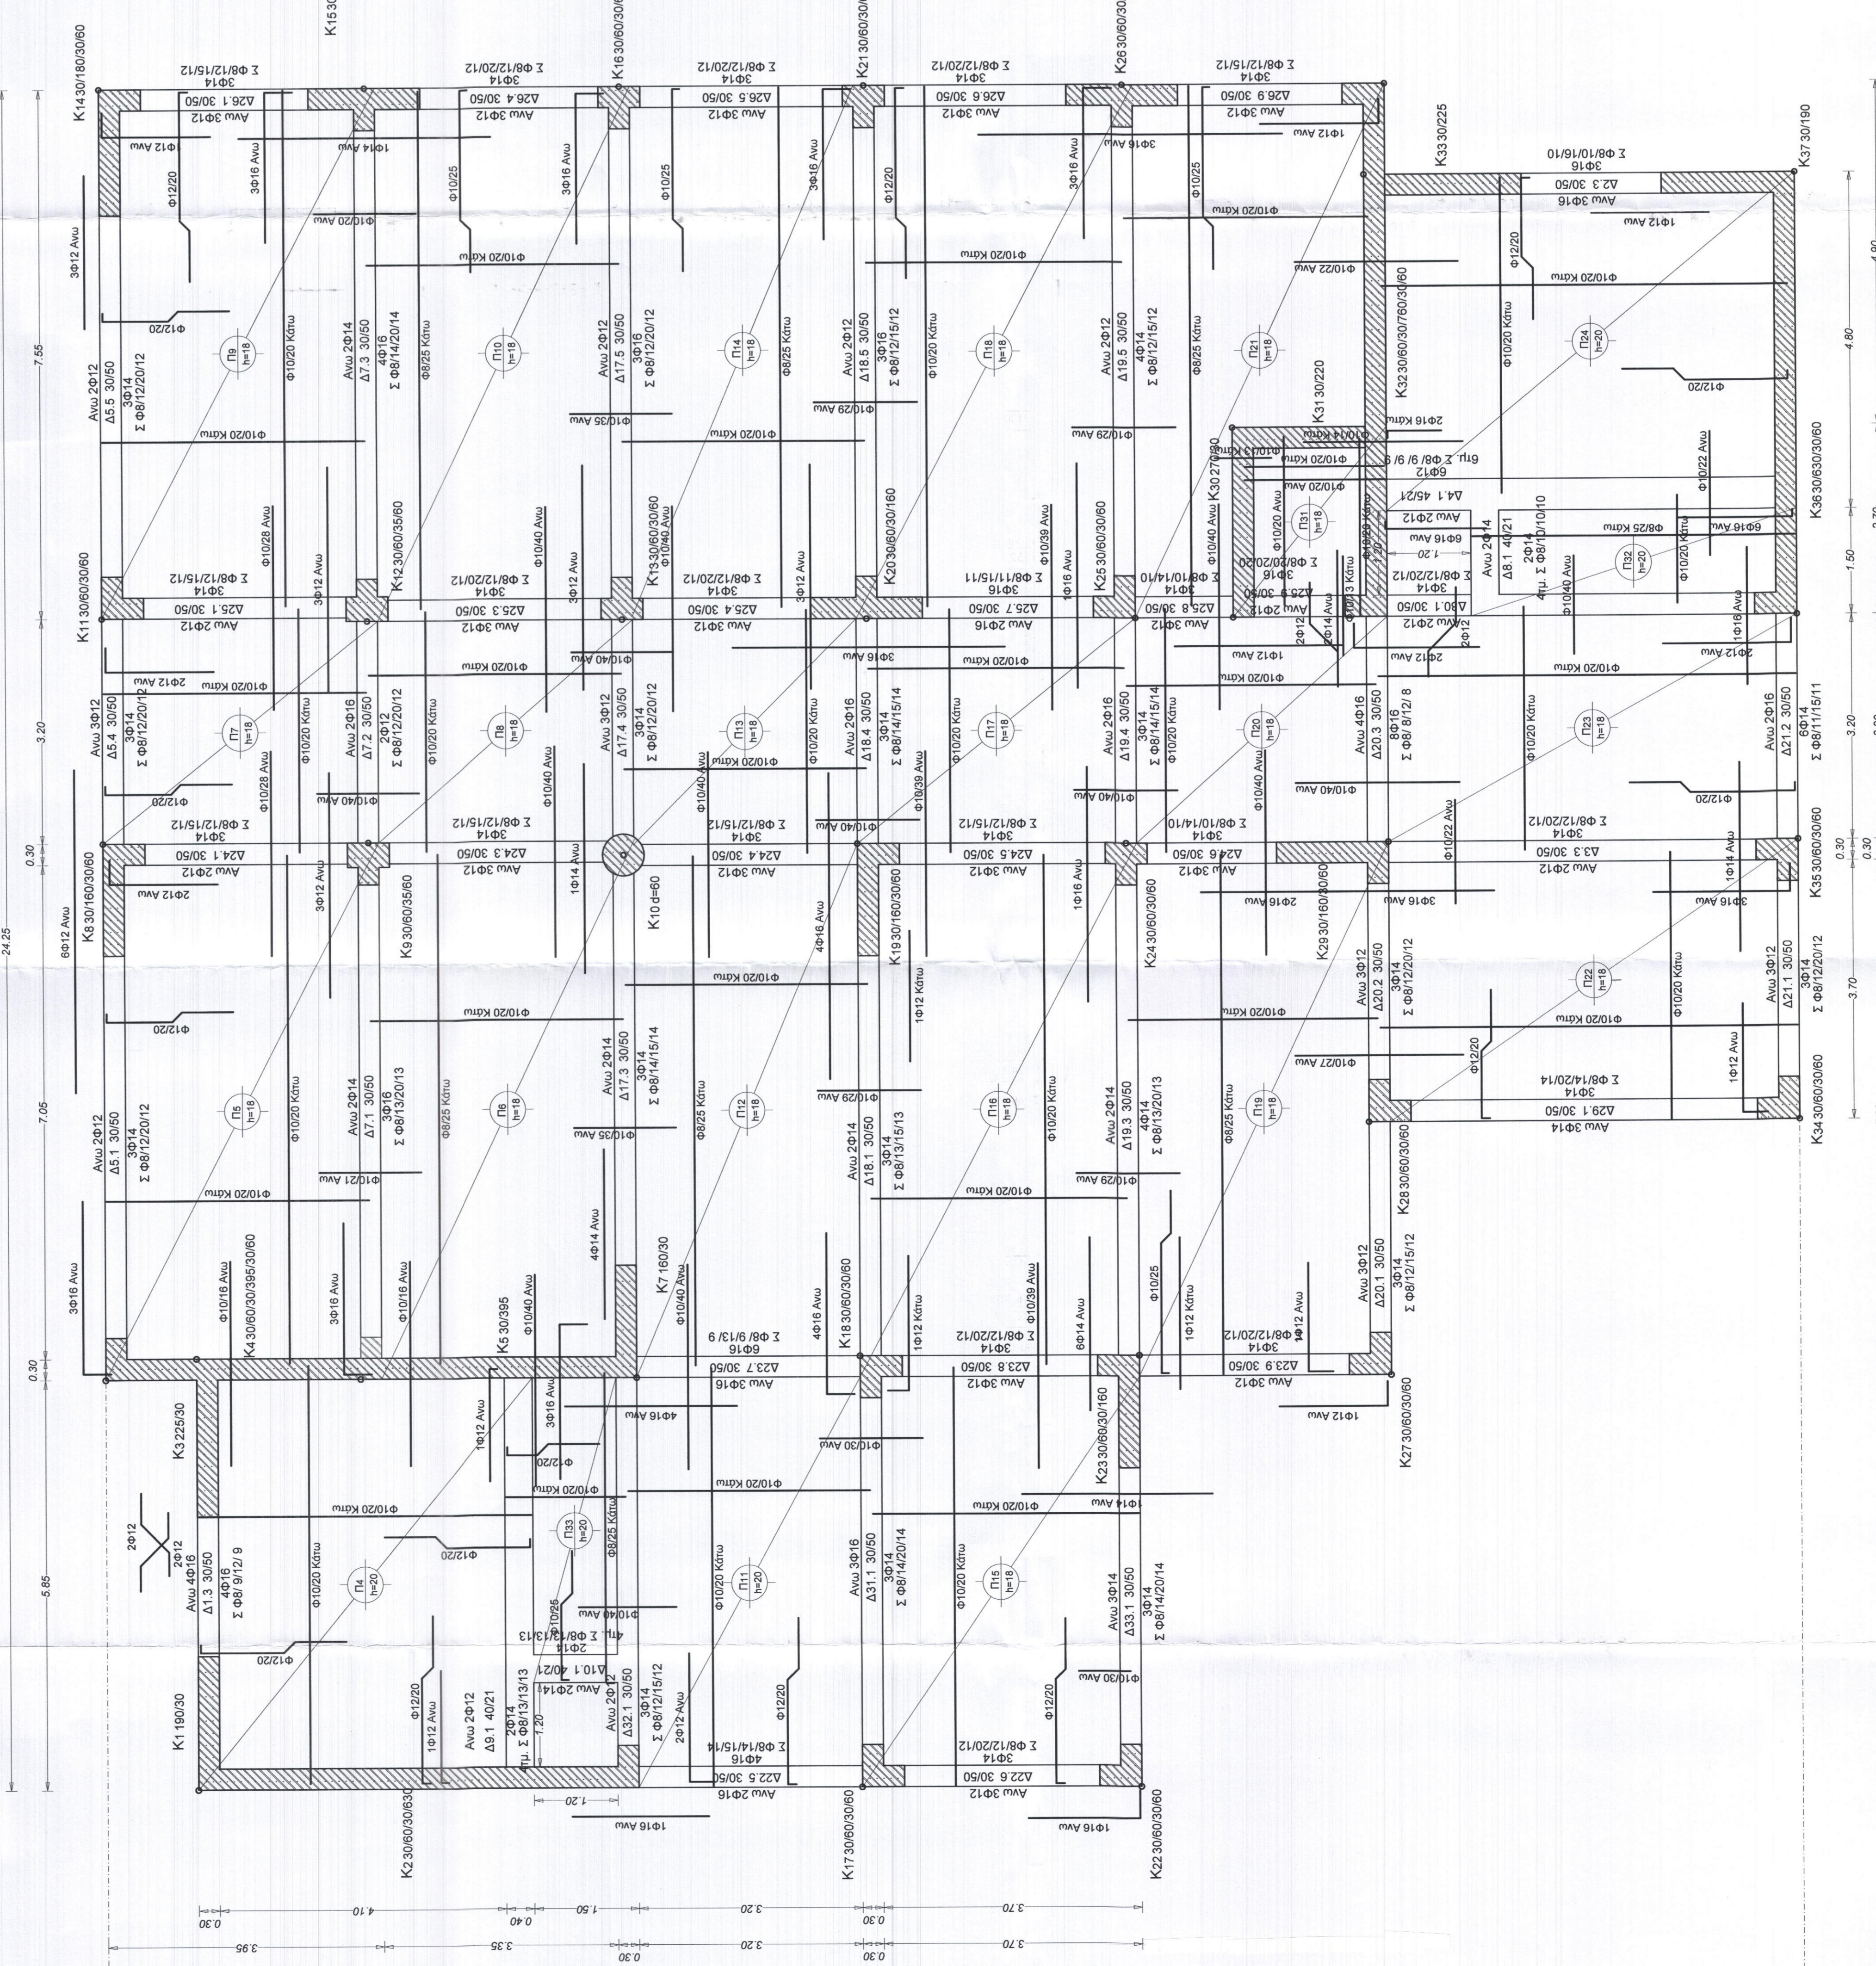


ΛΕΠΤΟΜΕΡΙΕΣ ΥΠΟΣΤΥΛΩΜΑΤΩΝ 1ΟΥ ΟΡΟΦΟΥ
ΚΛ: 1/20

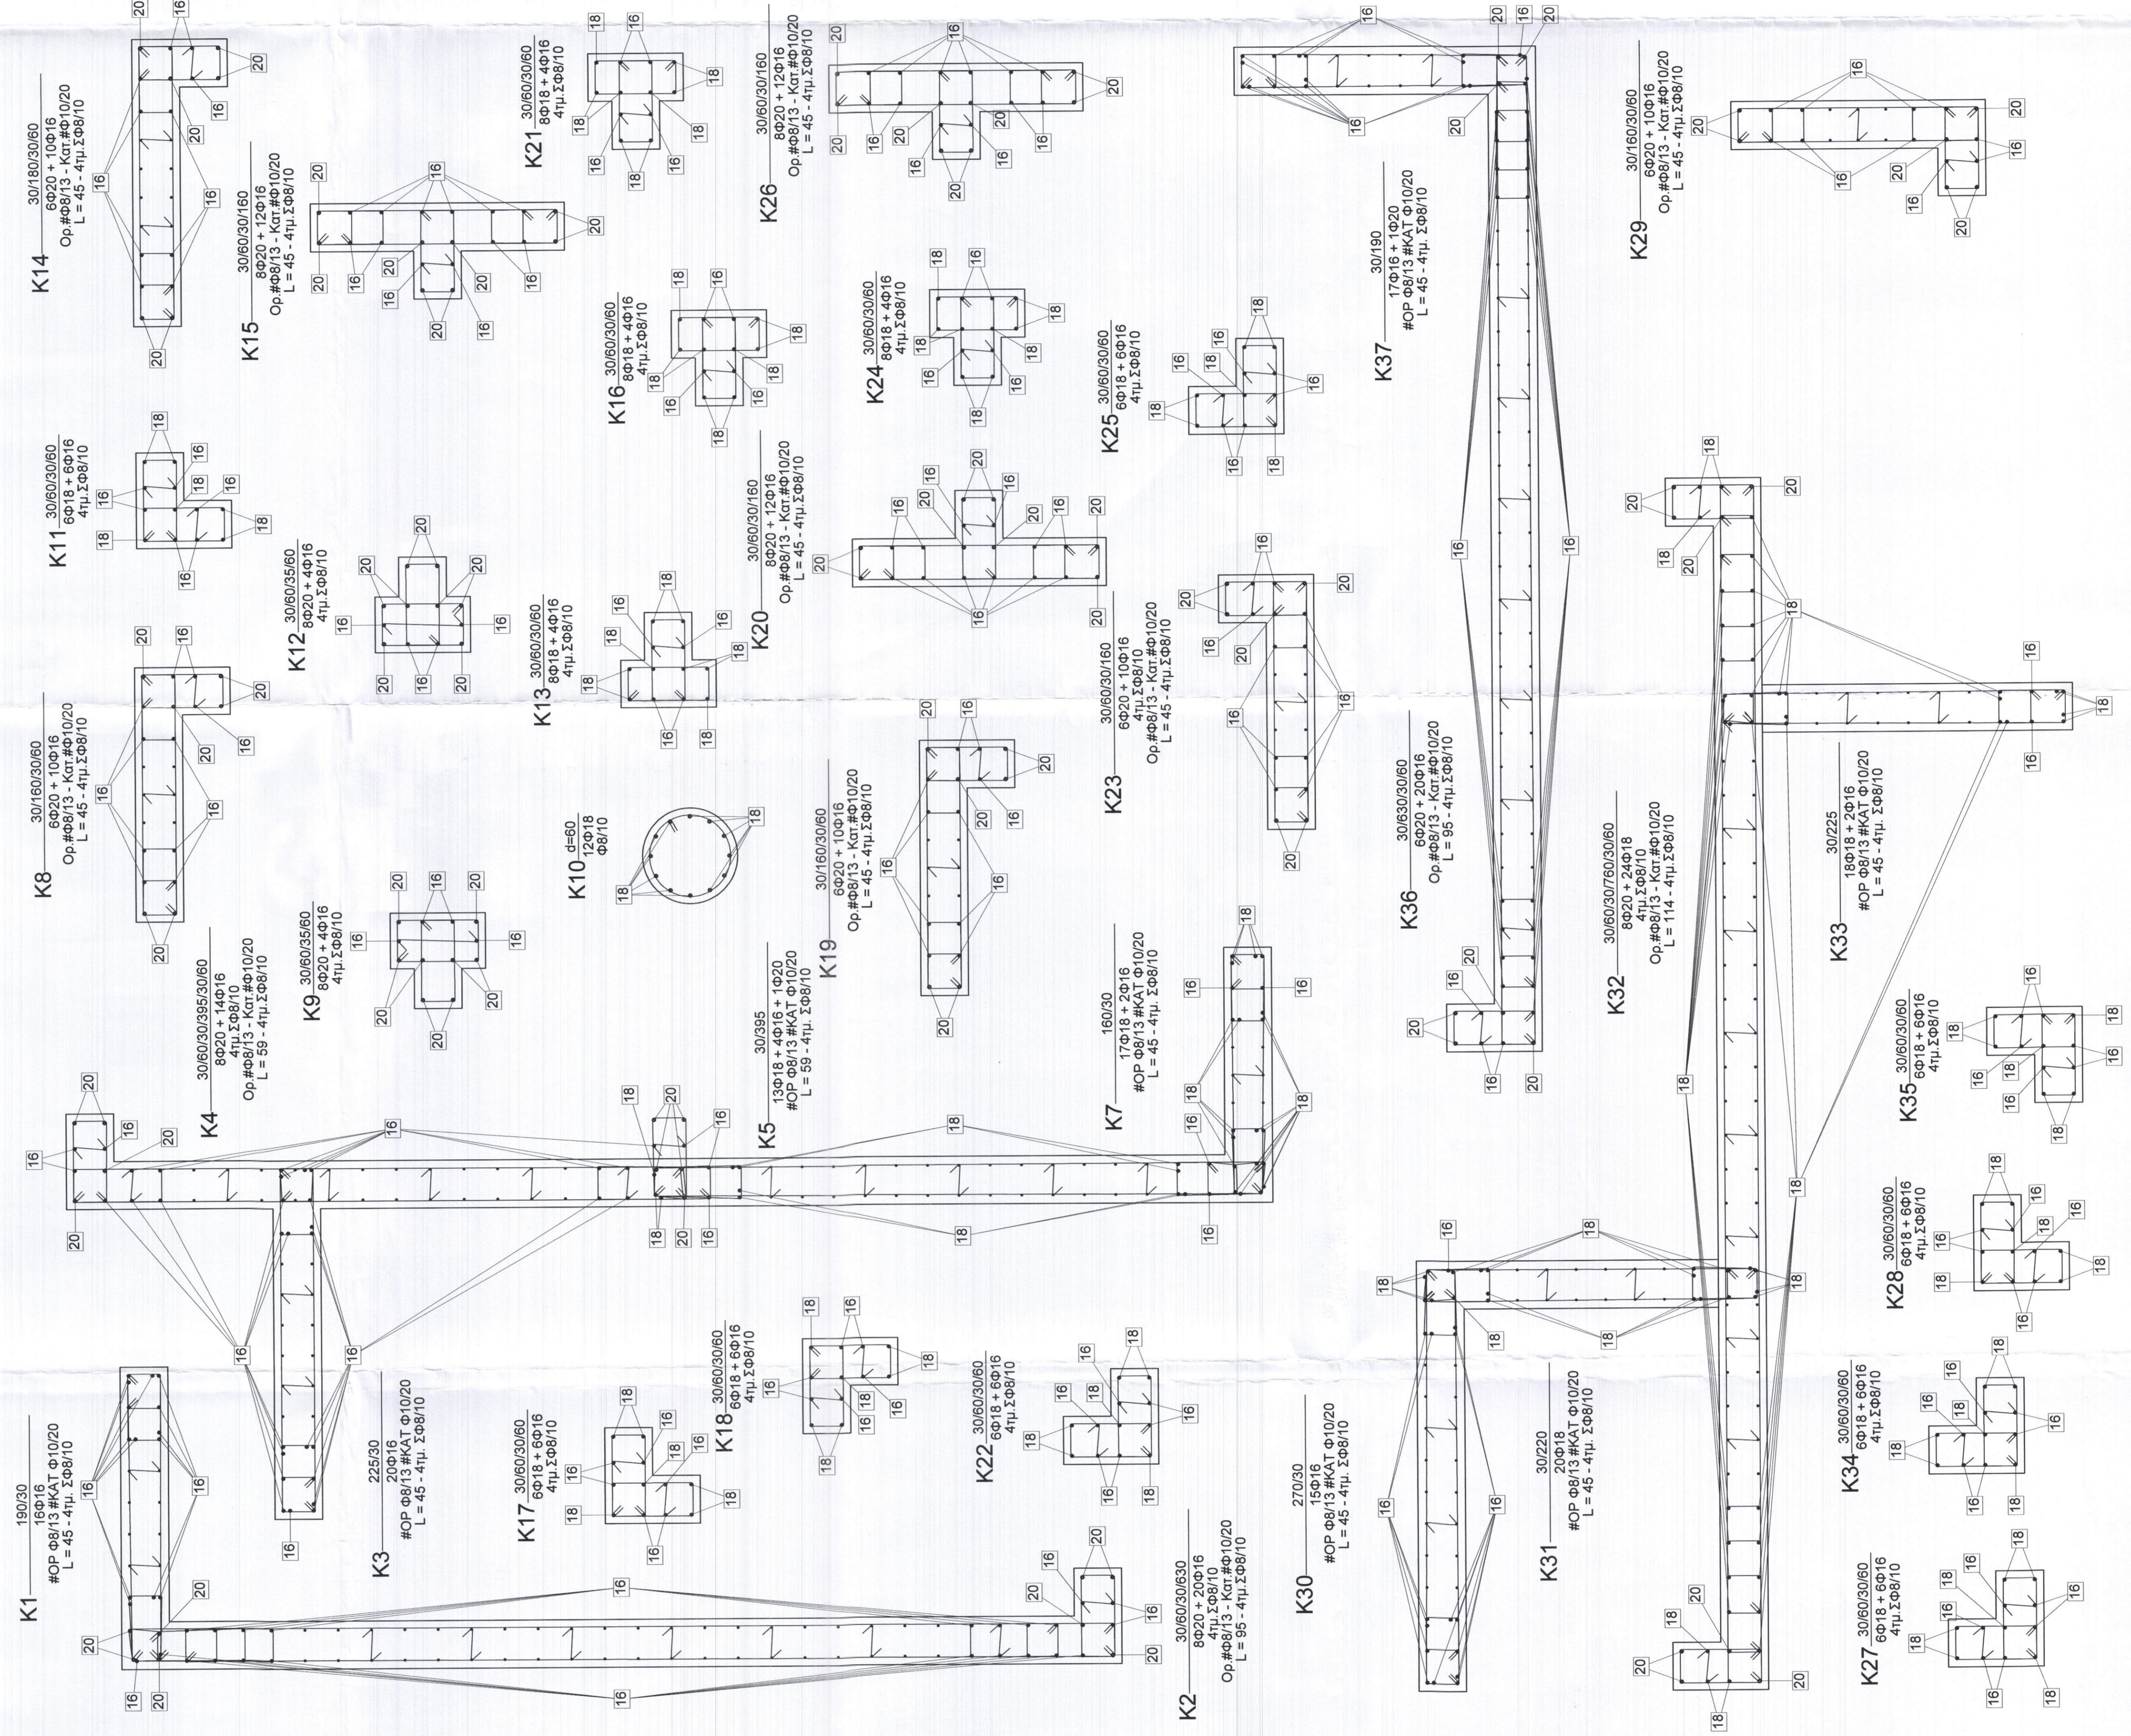

Παραγωγή υπολογισμού

1. Υλικά	2. Μέγεθος φορτίου (αόριστα)	3. Κλίση φορτίου (αόριστα)	4. Συντελεστής ασφαλείας φορτίου
5. Στάδια υπολογισμού	6. Είδος υποστηλωμάτων	7. Εμπειρικοί συντελεστές	8. Πρωτότυπος

ΔΙΚΥΡΩΣΕΙΣ C25/30 - B500C

Κατηγορία	Κλάση	Μήκος	Πλάτος	Ύψος
1	1	1	1	1

ΕΡΩΤΗΣΕΙΣ ΔΗΜΟΣ ΛΑΡΙΣΣΩΝ
ΔΙΕΥΘΥΝΣΗ ΤΕΧΝΙΚΩΝ ΥΠΗΡΕΣΙΩΝ
ΤΜΗΜΑ ΕΡΓΩΝ - ΥΠΟΣΤΗΡΙΞΗΣ ΔΗΜΩΝ

ΕΡΓΟ: ΚΑΤΑΣΚΕΥΗ 3ης ΟΡΟΦΗΣ ΚΑΙ ΣΧΟΛΕΙΟΥ ΑΙΟΥ ΤΕΡΤΙΟΥ ΚΤΗΡΙΟΥ 2

ΜΕΛΕΤΗΤΗΣ: ΣΟΦΙΑ ΓΑΜΑΛΑΟΥ

Ο.Α. ΠΡΟΫΠΑΛΟΓΙΣΜΟΣ: ΜΙΚΗΝΑ ΓΕΩΡΓΙΑ

Ο.Α. ΠΡΟΫΠΑΛΟΓΙΣΜΟΣ: ΑΘΑΝΑΣΙΟΣ ΠΑΥΣΙΔΗΣ

ΑΡΙΘΜΟΣ ΣΧΕΔΙΟΥ: Σ 4

ΘΕΜΑ ΣΧΕΔΙΟΥ: ΕΠΙΛΟΓΕΣ ΟΡΟΦΗΣ 1ου ΟΡΟΦΟΥ ΛΕΠΤΟΜΕΡΙΕΣ ΥΠΟΣΤΥΛΩΜΑΤΩΝ

ΚΑΙΜΑΚΑ: 1:50 - 1:20

ΧΡΟΝΟΣ ΜΕΛΕΤΗΣ: 2016

ΕΛΕΓΧΟΣ: ΣΦΟΥΛΙΑ

ΥΠΟΤΡΑΦΗ: