



36 ΝΗΛΙΑΣΤΕΙΟ  
41 ΝΗΛΙΑΣΤΕΙΟ  
2 ΔΗΜΟΤΙΚΟ  
4 ΓΥΜΝΑΣΙΟ  
4 ΛΥΚΕΙΟ

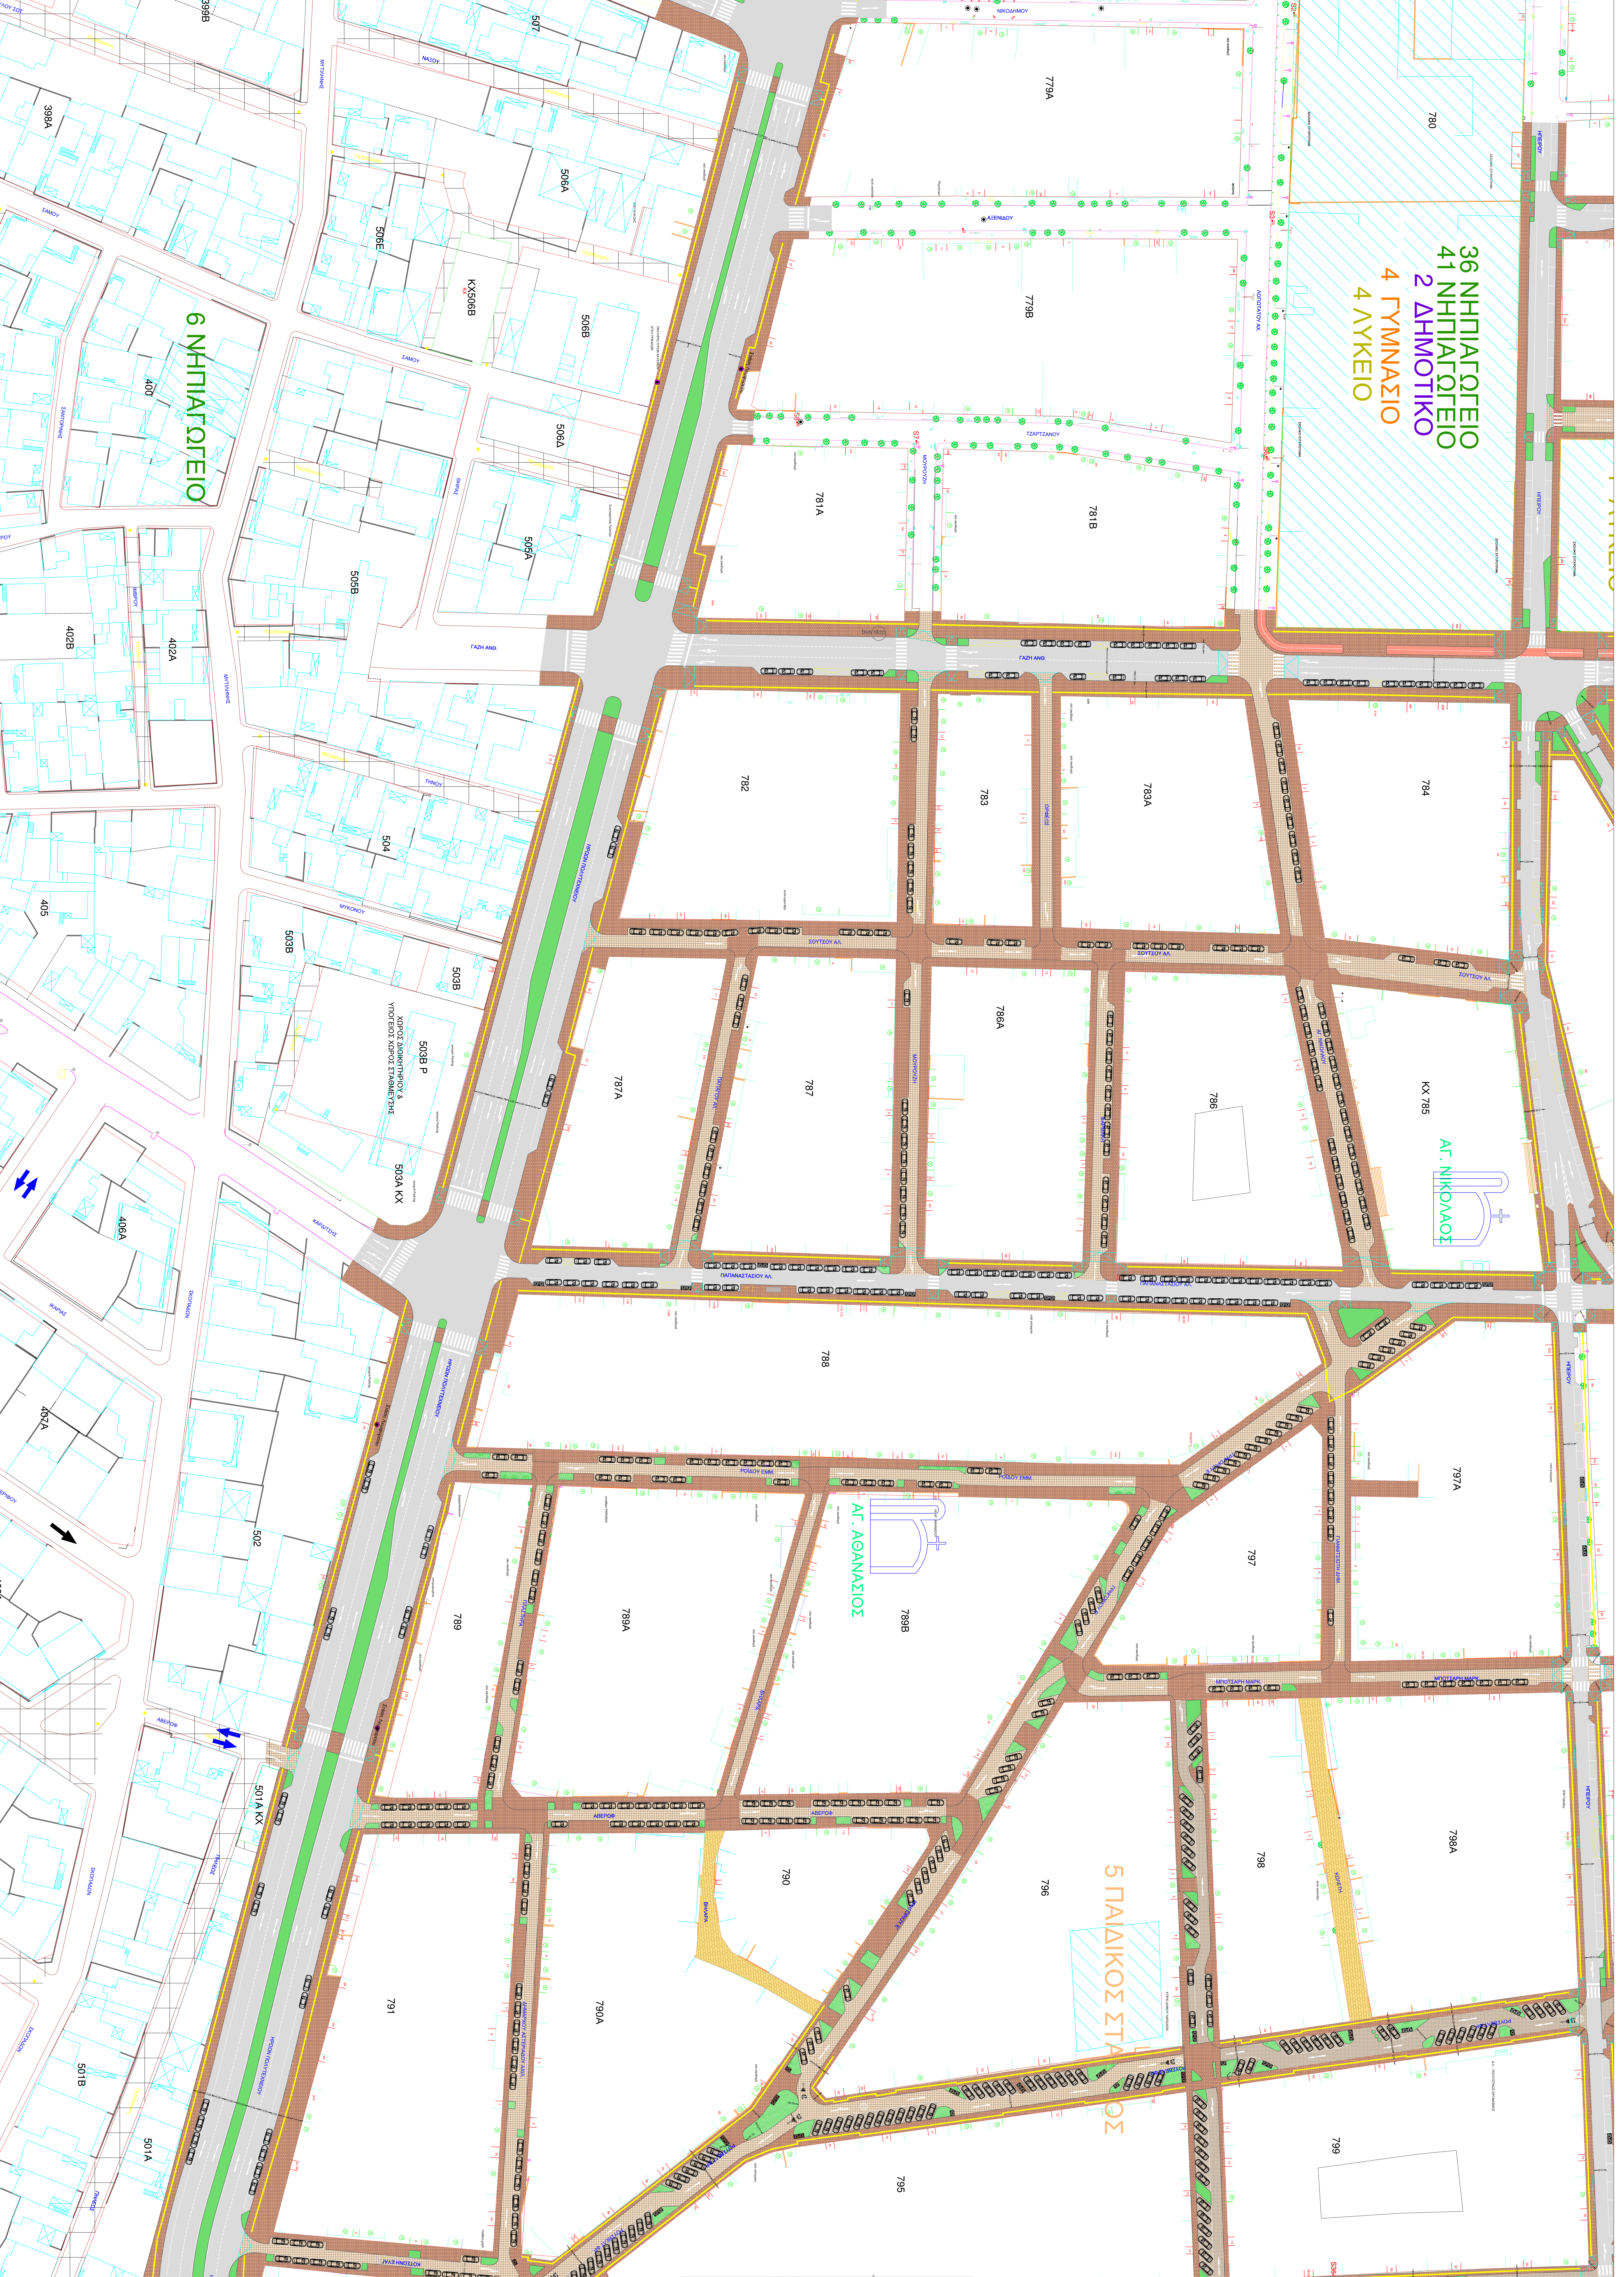

- ΥΠΟΜΝΗΜΑ**
- ΠΙΑΚΕΣ ΠΕΖΟΠΟΡΙΑΣ
  - ΝΕΑ ΝΗΣΙΔΑ ΠΡΑΣΙΝΟΥ
  - ΠΟΛΥΧΡΩΜΑΤΟΠΟΙΗΣΗ
  - ΚΑΤΕΡΧΟΜΕΝΑ ΚΥΚΛΟΦΟΡΙΑΣ ΑΠΟ ΑΙΘΡΑΙΟ
  - ΚΑΤΕΡΧΟΜΕΝΑ ΚΥΚΛΟΦΟΡΙΑΣ ΑΠΟ ΚΥΒΩΜΑ
  - ΚΕΚΛΙΜΕΝΑ ΔΑΠΕΔΑ - ΡΑΜΠΕΣ ΑΜΕΙΑ

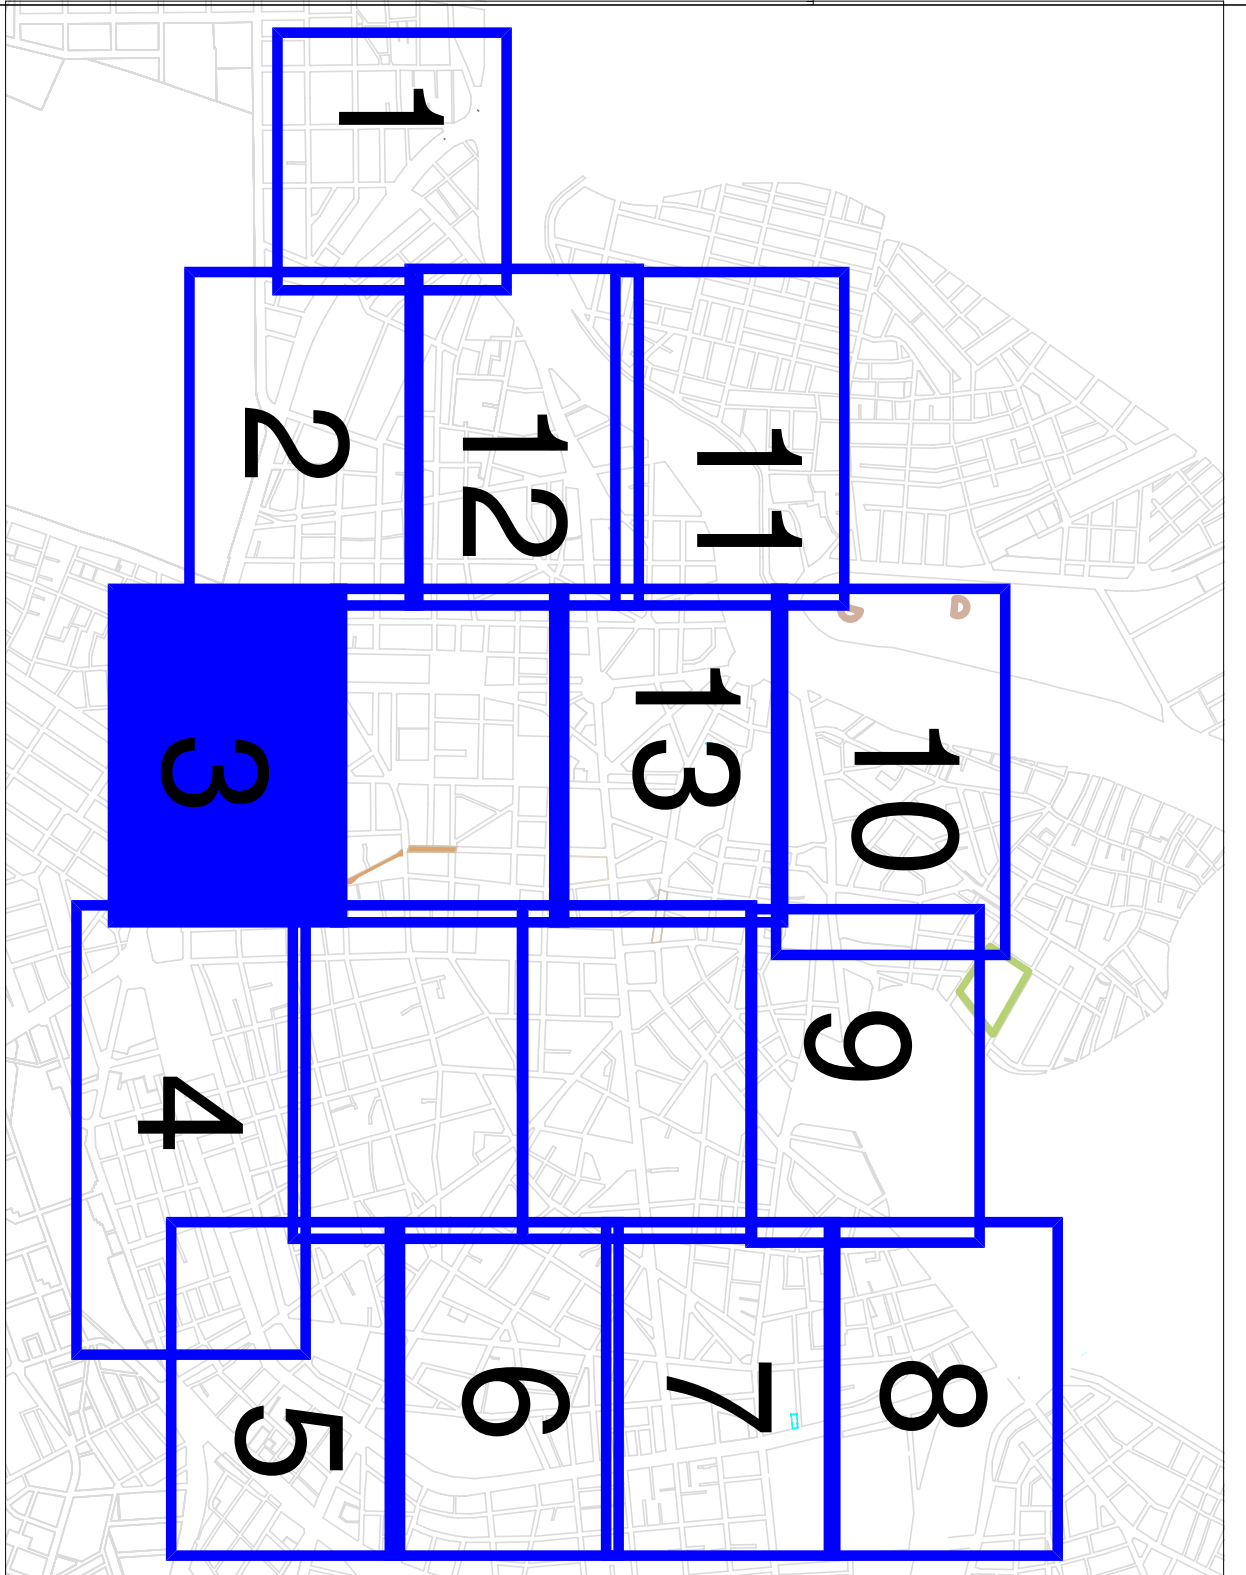

**ΔΗΜΟΣ ΛΑΡΙΣΑΙΩΝ**

ΚΥΚΛΟΦΟΡΙΑΚΗ ΜΕΛΕΤΗ ΕΡΓΑΝΟΤΗΣ  
ΣΤΗΝ ΚΕΝΤΡΙΚΗ ΠΕΡΙΟΧΗ ΤΗΣ ΛΑΡΙΣΑΣ  
B ΜΕΡΟΣ

**HIDENCO**  
INTEGRATED DESIGN

ΜΕΛΕΤΗ: ΚΥΚΛΟΦΟΡΙΑΚΗ ΜΕΛΕΤΗ ΕΡΓΑΝΟΤΗΣ ΣΤΗΝ ΚΕΝΤΡΙΚΗ ΠΕΡΙΟΧΗ ΤΗΣ ΛΑΡΙΣΑΣ B ΜΕΡΟΣ

ΗΜΕΡΟΜΗΝΙΑ: ΜΑΡΤΙΟΣ 2021

ΚΑΜΑΚΑ: 1:500

ΥΠΟΜΝΗΜΑ ΣΗΜΑΤΩΝ: ΔΕΛΤΑ

ΤΙΤΛΟΣ ΔΕΛΤΑΥ: ΤΕΧΝΙΚΕΣ ΔΙΑΡΧΙΤΕΚΤΟΝΙΚΕΣ ΔΕΛΤΑΥΕΣ & 1/4 ΥΠΟΠΕΡΙΟΧΗ ΜΕΛΕΤΗΣ ΔΕΛΤΑΥ 3 ΑΠΟ 13

ΧΡΗΣΤΟΤΗΤΟΣ ΠΡΟΩΝΑΓΩΓΗΣ: ΝΟΜΑΡΧΕΙΟ ΕΡΓΑΝΟΤΗΣ

ΚΩΔΙΚΟΣ ΔΕΛΤΑΥ: A-7.3

11.7.10.Α.ΣΧ.07.3.00