



ΤΟΜΗ Β - Β

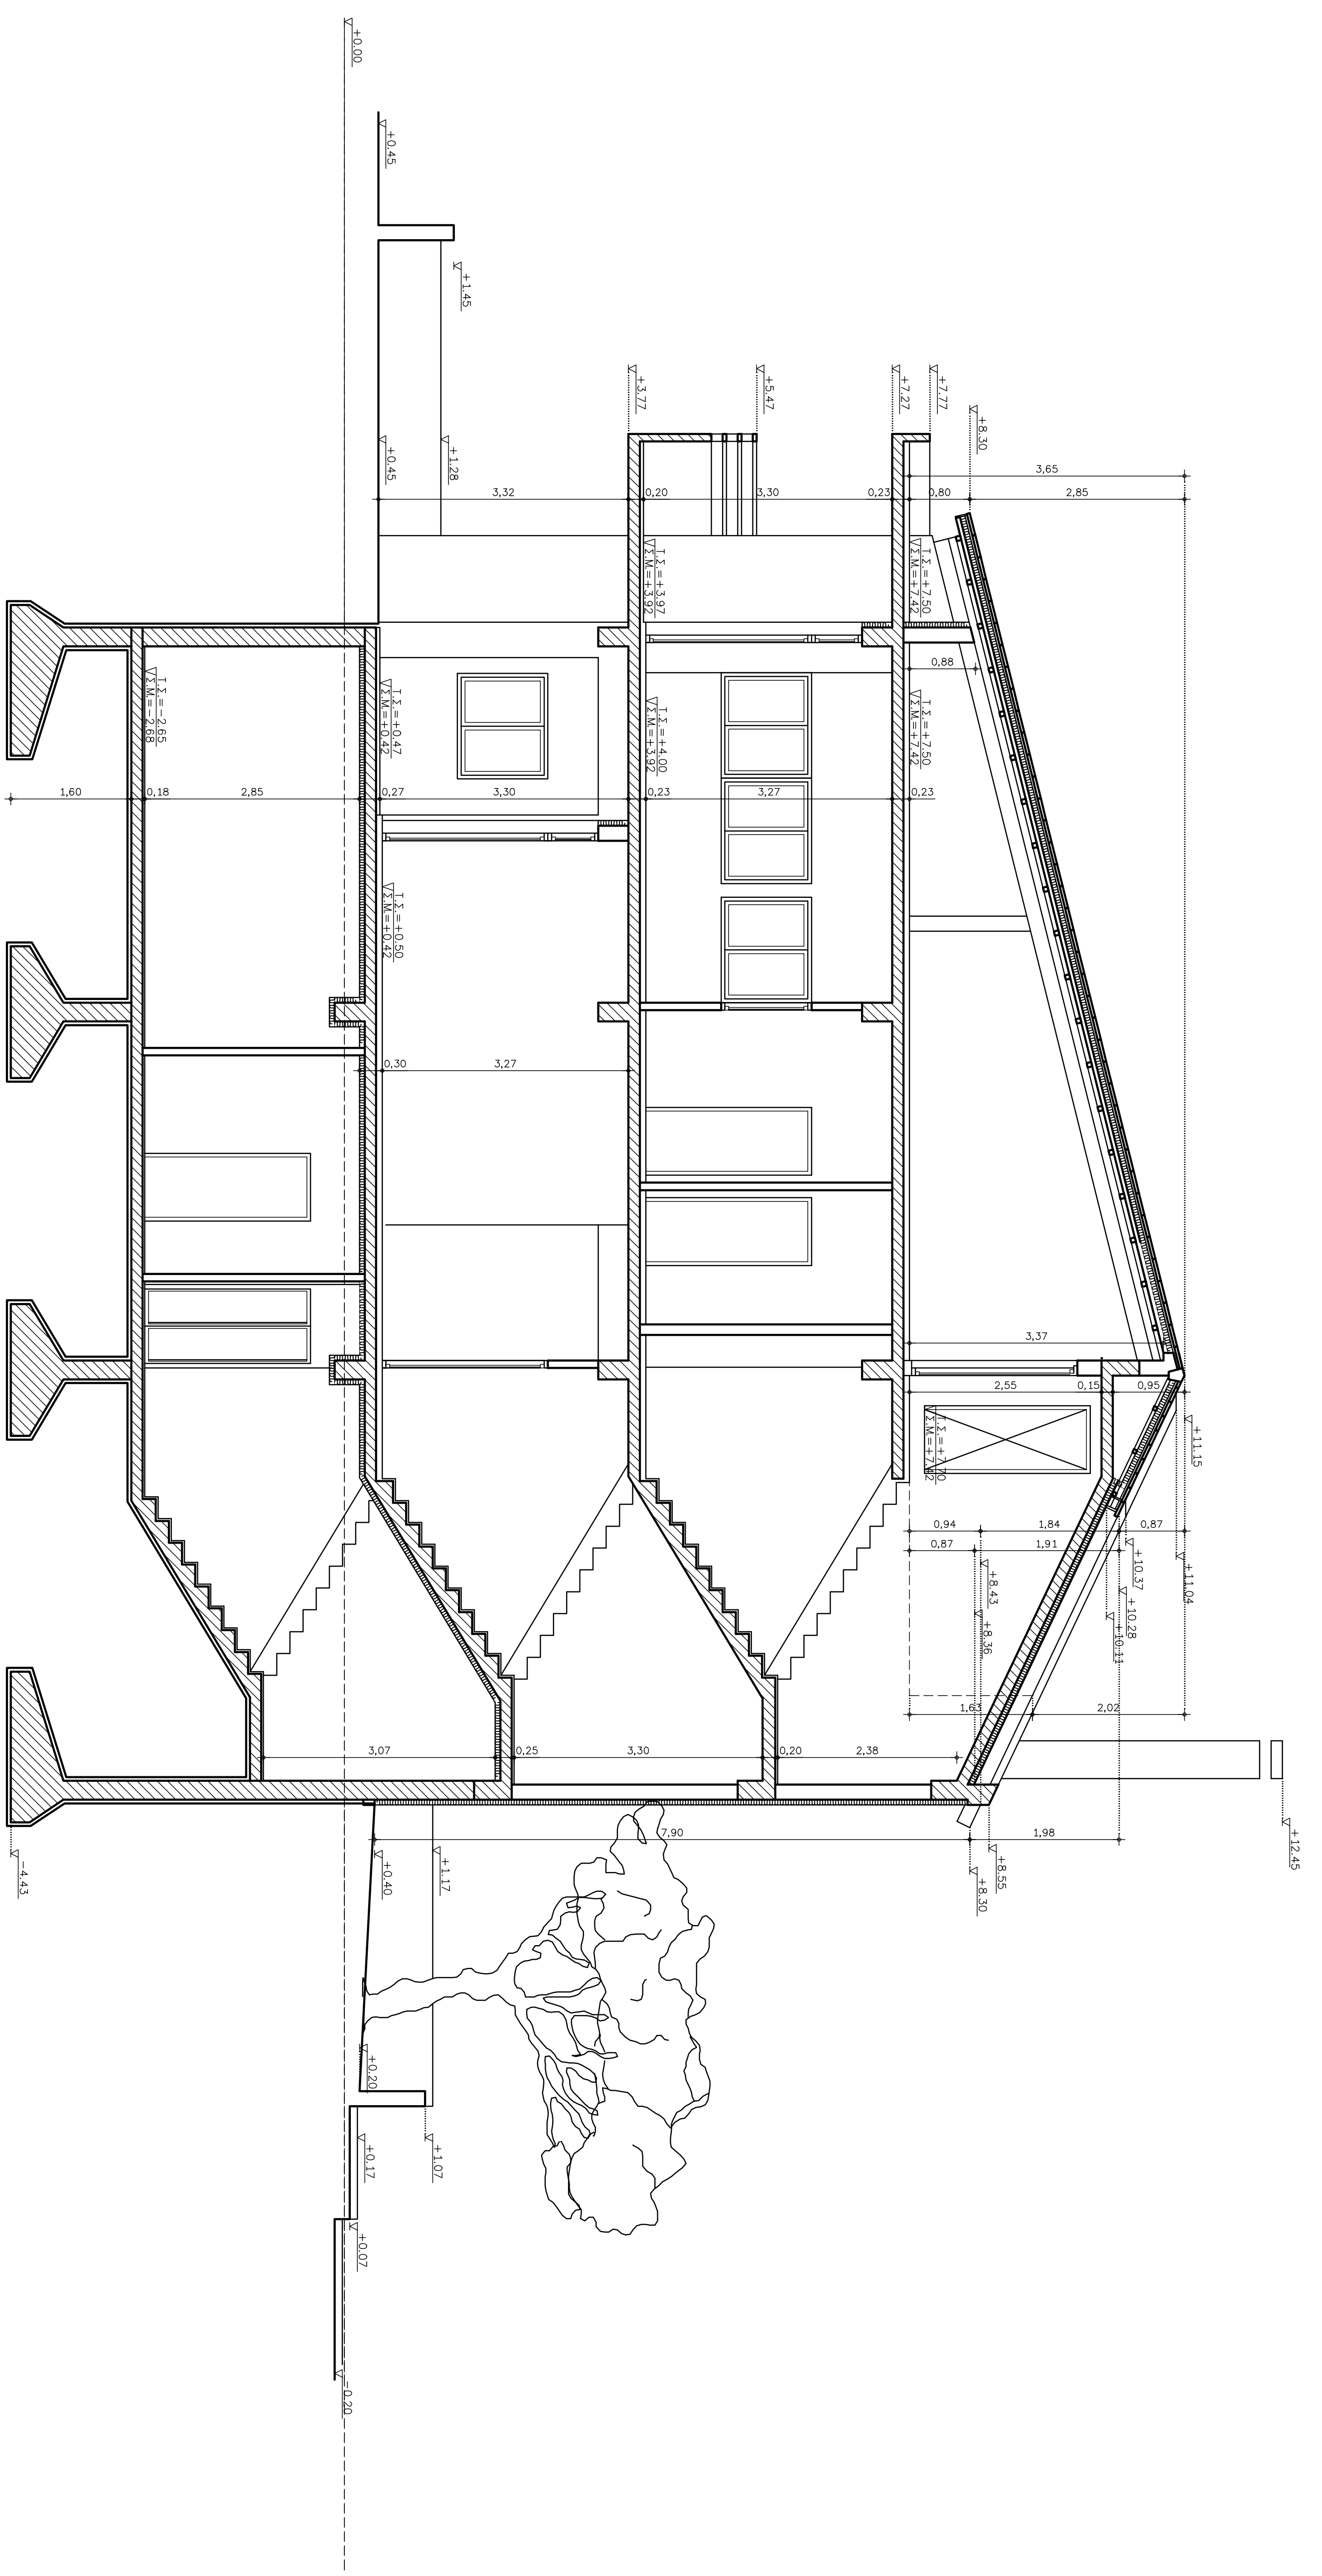

ΤΟΜΗ Α - Α

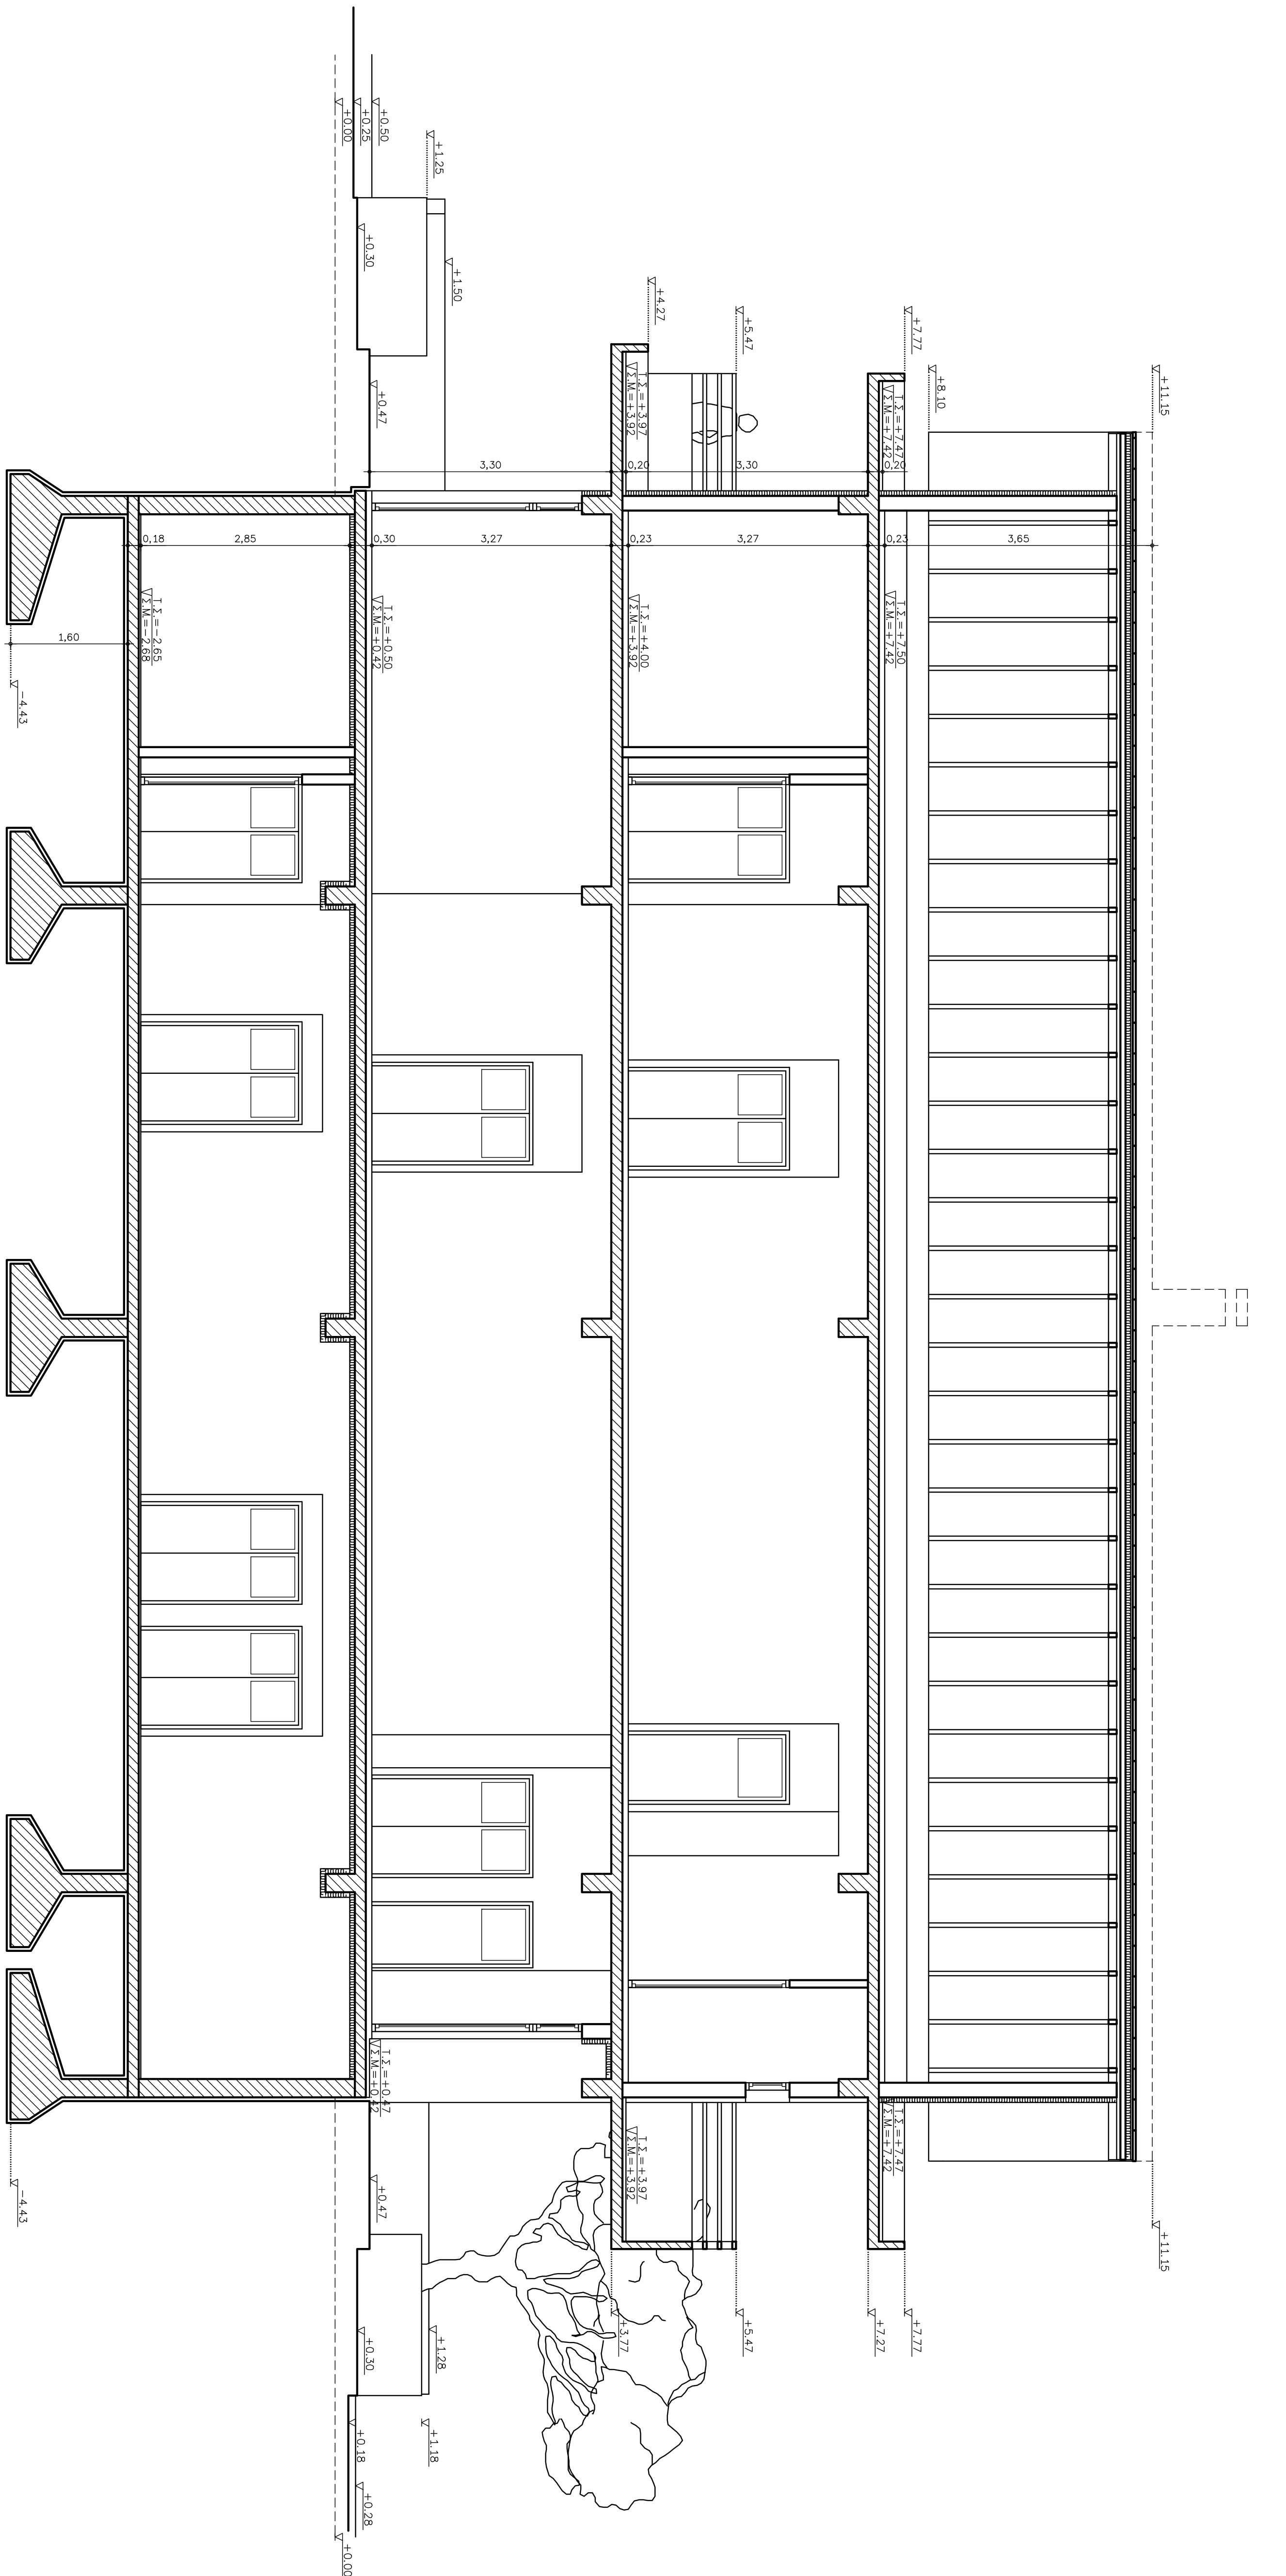

ΔΗΜΟΣ ΛΑΡΙΣΑΙΩΝ ΔΙΕΥΘΥΝΣΗ ΤΕΧΝΙΚΩΝ ΥΠΗΡΕΣΙΩΝ ΤΜΗΜΑ ΝΕΩΝ ΕΡΓΩΝ	
ΕΡΓΟ ΒΡΕΦΟΝΗΠΙΑΚΟΣ ΣΤΑΣΜΟΣ ΑΝΘΟΥΤΩΛΗΣ	
ΓΕΝΙΚΟ ΣΧΕΔΙΟ: ΤΟΜΗ	
ΚΙΝΩΜΑ 1:50	ΣΧΕΔΙΟΥ A9
ΟΜΟΤΥΠΙΑ	ΕΥΑΓΓΕΛΙΑ ΤΡΑΦΗ
Ο ΔΙΟΡΚΙΣΜΟΣ	ΕΥΑΓΓΕΛΙΑ ΤΡΑΦΗ
Ο ΔΙΕΥΘΥΝΤΗΣ	ΑΣΠΙΝΑ ΑΒΑΛΑΝΤΟΥ
ΗΜΕΡΑ ΟΡΙΣΜΟΥ	2010