


ΔΗΜΟΣ ΛΑΡΙΣΑΙΩΝ			
ΔΙΕΥΘΥΝΣΗ ΤΕΧΝΙΚΩΝ ΥΠΗΡΕΣΙΩΝ			
ΤΜΗΜΑ ΚΤΙΡΙΑΚΩΝ ΕΡΓΩΝ ΚΑΙ ΑΝΑΠΛΑΣΕΩΝ			
ΕΡΓΟ: ΚΑΤΑΣΚΕΥΗ ΣΗΜΕΙΟΥ ΠΟΛΙΤΙΣΤΙΚΗΣ ΔΙΑΣΥΝΔΕΣΗΣ ΣΤΟ ΓΕΝΙ ΤΖΑΜΙ			
ΘΕΜΑ ΣΧΕΔΙΟΥ: ΟΨΕΙΣ 3, 4		Α.1.3	
ΚΙΛΙΚΑΚΑ 1:50			
Ο ΜΕΛΕΤΗΤΗΣ	ΑΓΓΥΡΑΚΟΣ ΑΘΑΝΑΣΙΟΣ ΑΡΧΙΤΕΚΤΟΝ ΜΗΧΑΝΙΚΟΣ		
Ο ΑΝΑΠΛΗΡΩΤΗΣ ΠΡΟΪΤΑΜΕΝΟΣ	ΚΟΤΟΥΛΑ ΜΑΡΙΑ ΠΟΛΙΤΙΚΟΣ ΜΗΧΑΝΙΚΟΣ		
Η ΑΝ. ΔΙΕΥΘΥΝΤΗΣ ΤΕΧΝΙΚΩΝ ΥΠΗΡΕΣΙΩΝ	ΠΑΤΣΙΟΥΡΑΣ ΑΘΑΝΑΣΙΟΣ ΤΟΠΟΓΡΑΦΟΣ ΜΗΧΑΝΙΚΟΣ		
ΑΡΧΙΤΕΚΤΟΝ ΜΗΧΑΝΙΚΟΣ			

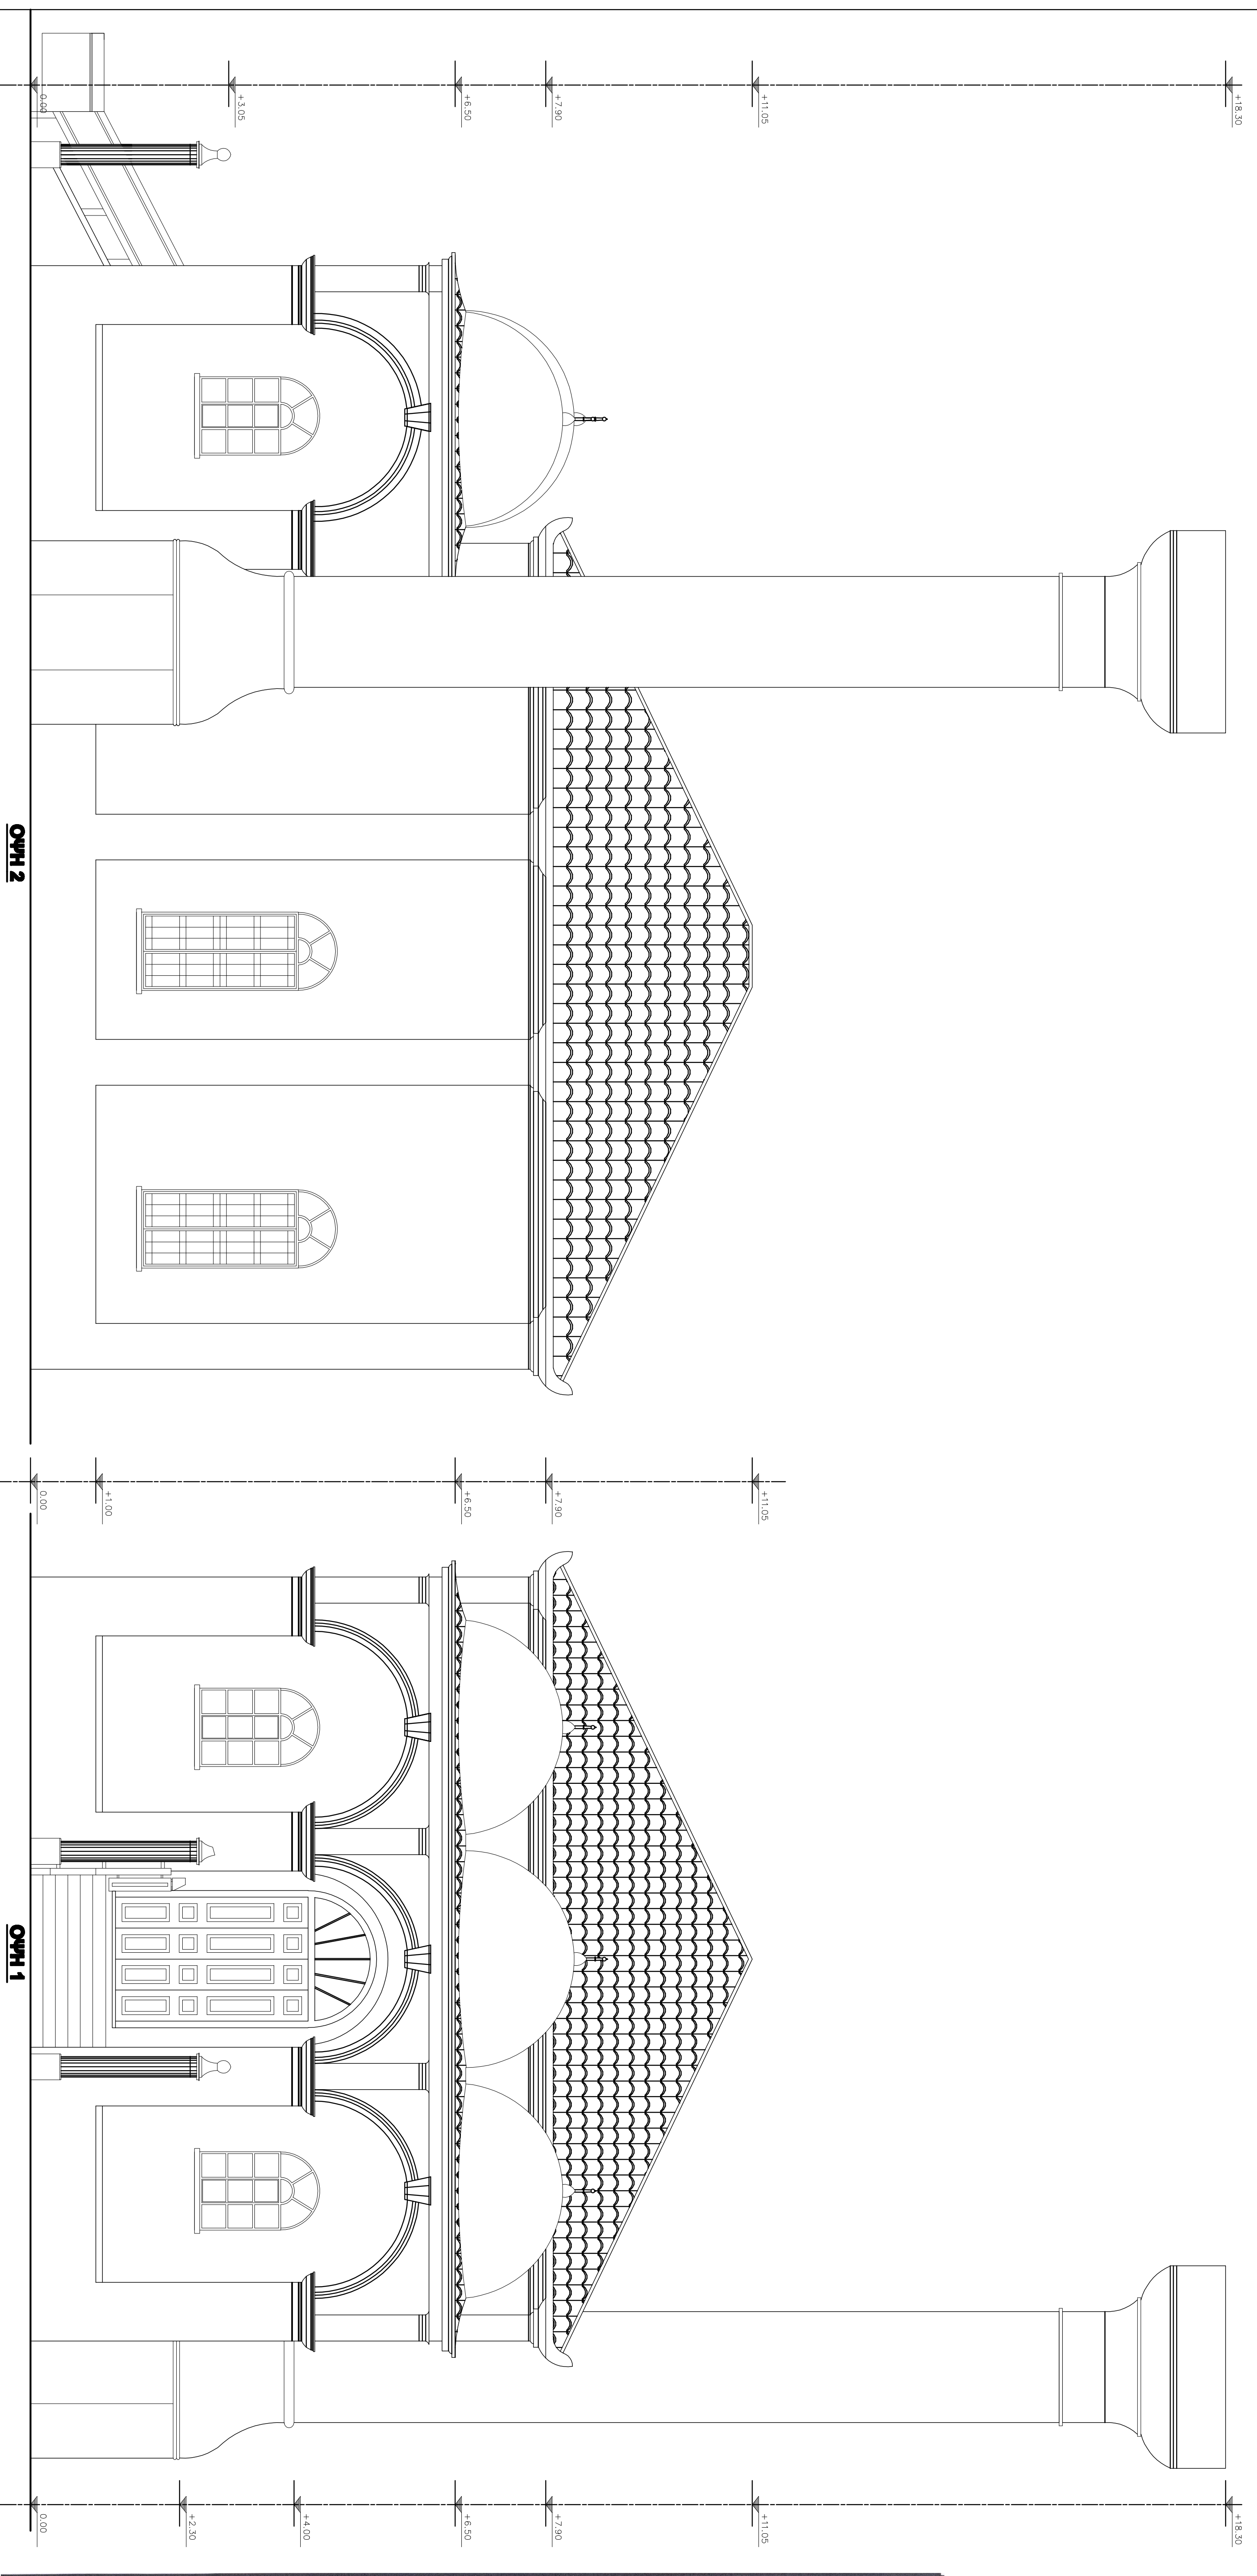

ΔΗΜΟΣ ΛΑΡΙΣΑΙΩΝ			
ΔΙΕΥΘΥΝΣΗ ΤΕΧΝΙΚΩΝ ΥΠΗΡΕΣΙΩΝ			
ΤΜΗΜΑ ΚΤΙΡΙΑΚΩΝ ΕΡΓΩΝ ΚΑΙ ΑΝΑΠΛΑΣΕΩΝ			
ΕΡΓΟ: ΚΑΤΑΣΚΕΥΗ ΣΗΜΕΙΟΥ ΠΟΛΙΤΙΣΤΙΚΗΣ ΔΙΑΣΥΝΔΕΣΗΣ ΣΤΟ ΓΕΝΙ ΤΖΑΜΙ			
ΘΕΜΑ ΣΧΕΔΙΟΥ: ΟΨΕΙΣ 1, 2		Α.1.2	
ΚΙΛΙΚΑΚΑ 1:50			
Ο ΜΕΛΕΤΗΤΗΣ	ΑΓΓΥΡΑΚΟΣ ΑΘΑΝΑΣΙΟΣ ΑΡΧΙΤΕΚΤΟΝ ΜΗΧΑΝΙΚΟΣ		
Ο ΑΝΑΠΛΗΡΩΤΗΣ ΠΡΟΪΤΑΜΕΝΟΣ	ΚΟΤΟΥΛΑ ΜΑΡΙΑ ΠΟΛΙΤΙΚΟΣ ΜΗΧΑΝΙΚΟΣ		
Η ΑΝ. ΔΙΕΥΘΥΝΤΗΣ ΤΕΧΝΙΚΩΝ ΥΠΗΡΕΣΙΩΝ	ΠΑΤΣΙΟΥΡΑΣ ΑΘΑΝΑΣΙΟΣ ΤΟΠΟΓΡΑΦΟΣ ΜΗΧΑΝΙΚΟΣ		
ΑΡΧΙΤΕΚΤΟΝ ΜΗΧΑΝΙΚΟΣ			