



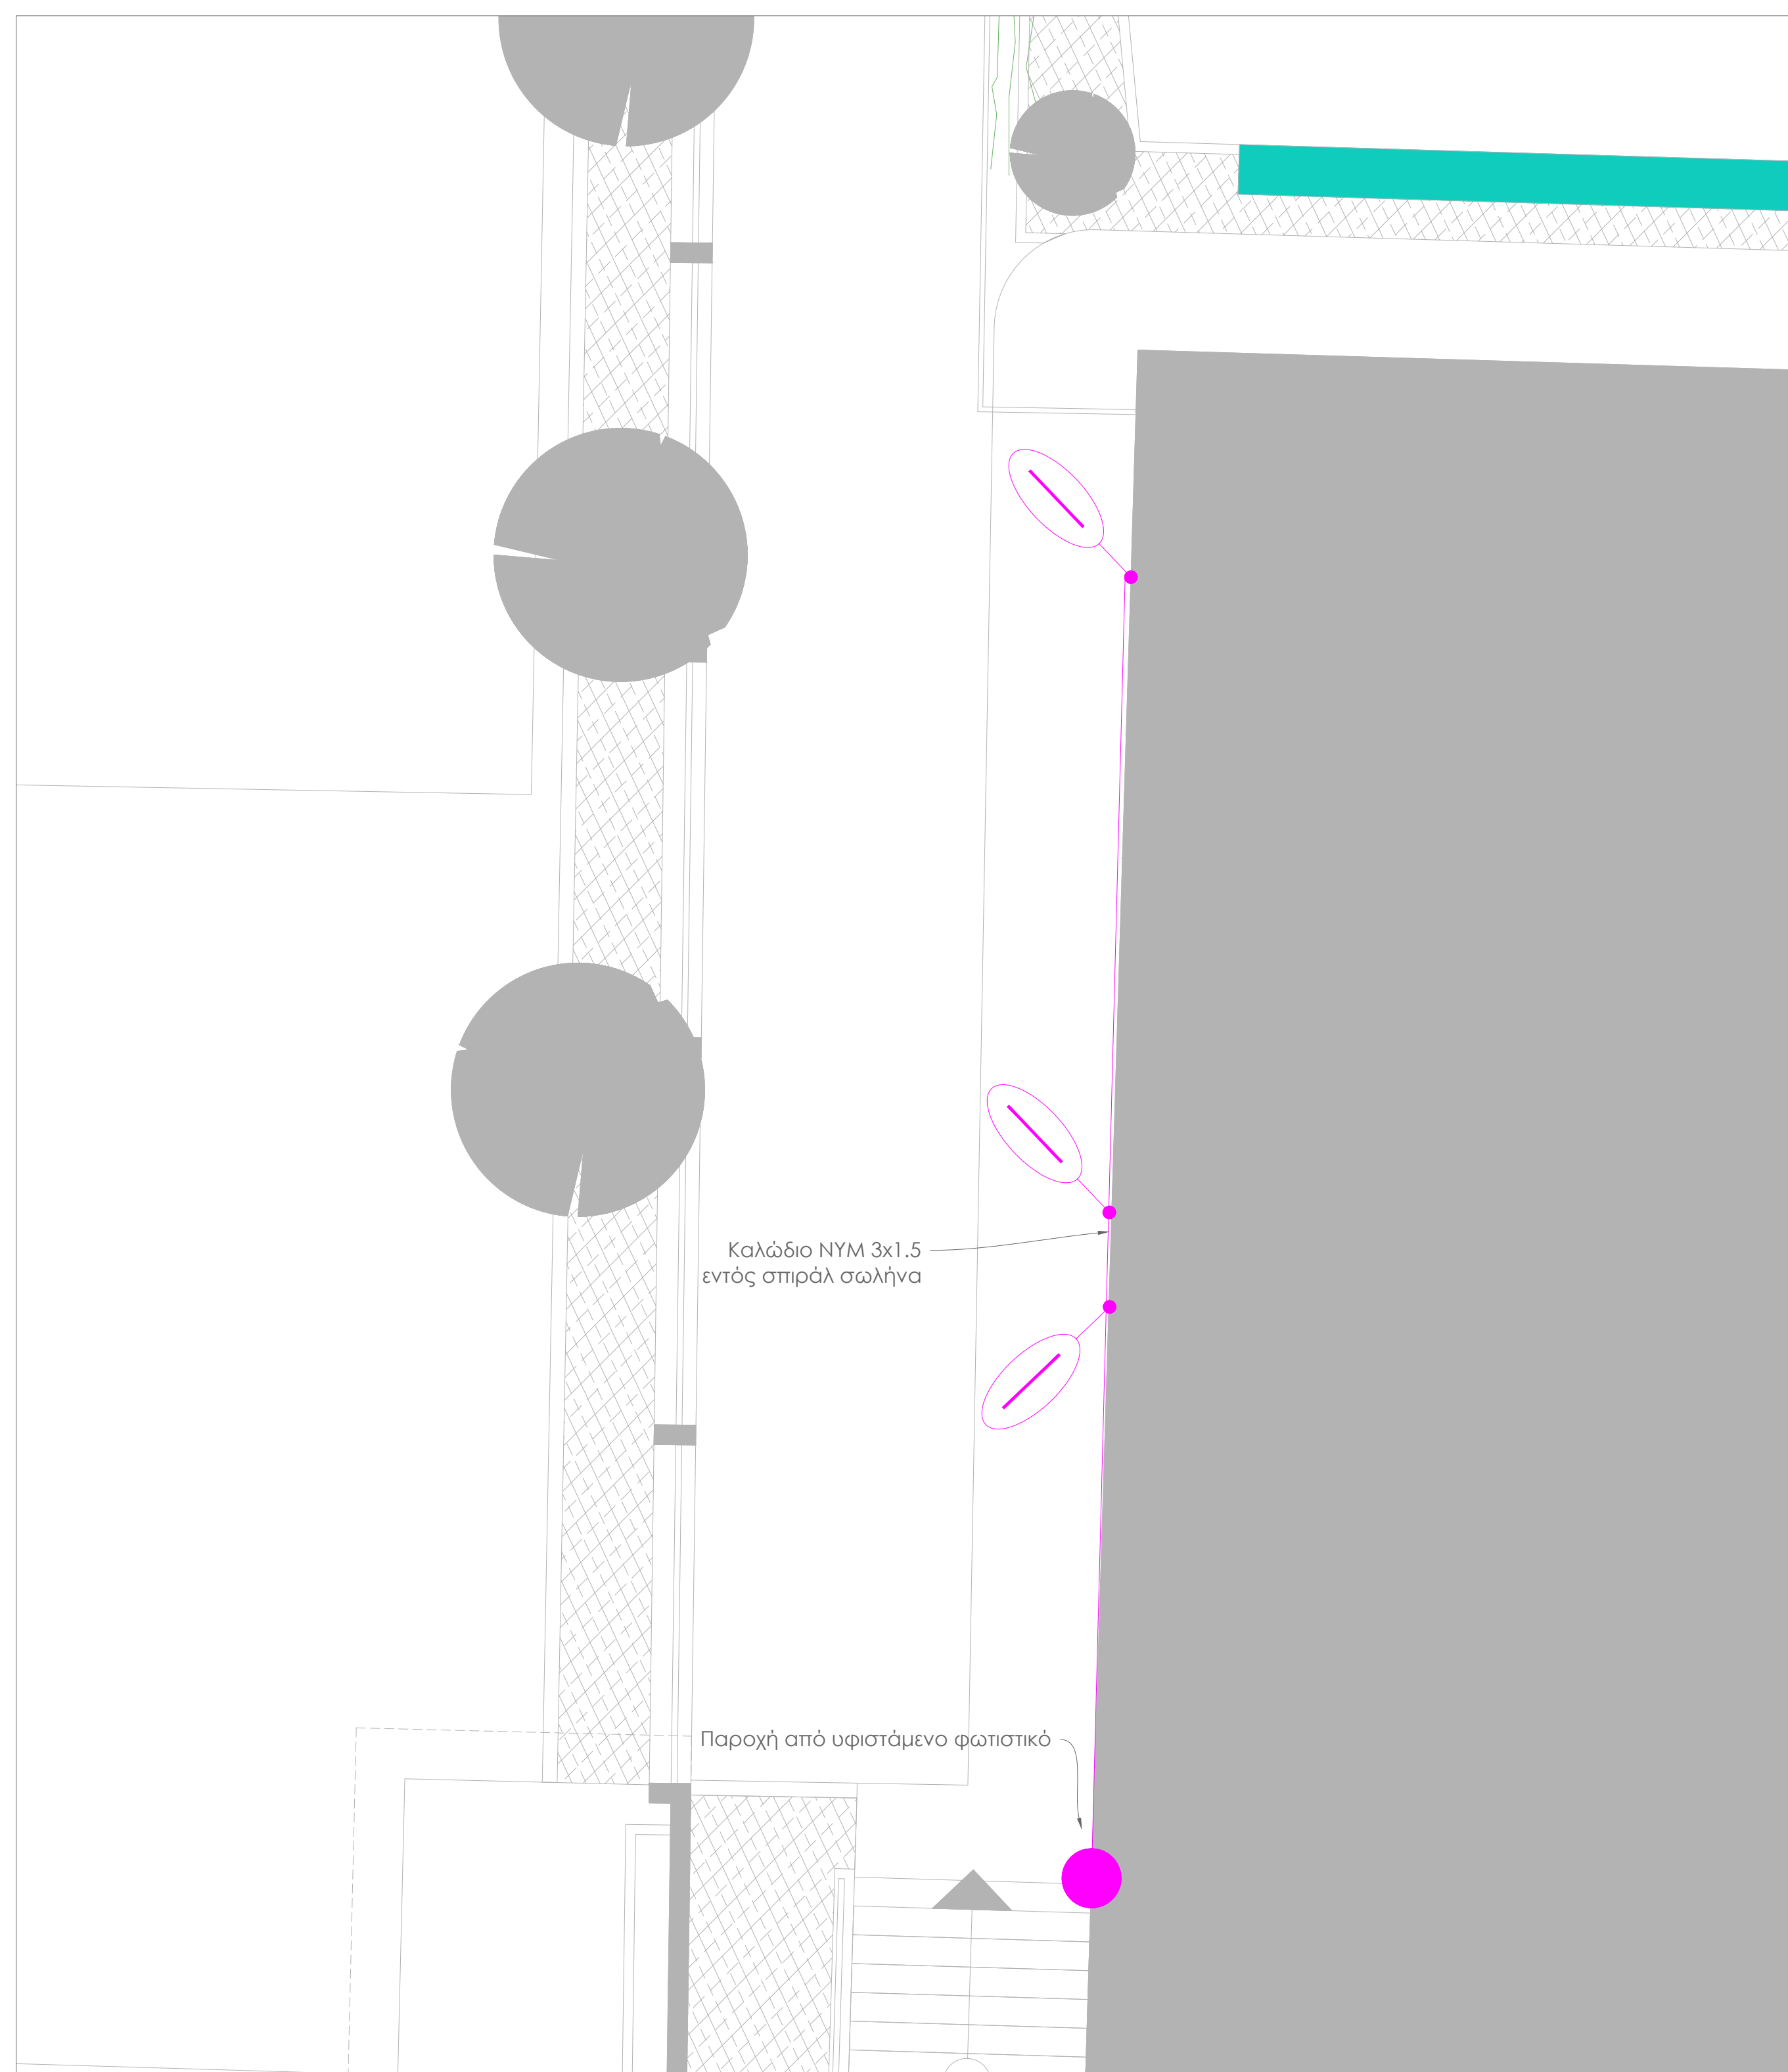


ΤΜΗΜΑ - Α - ΚΛΙΜΑΚΑ 1:50

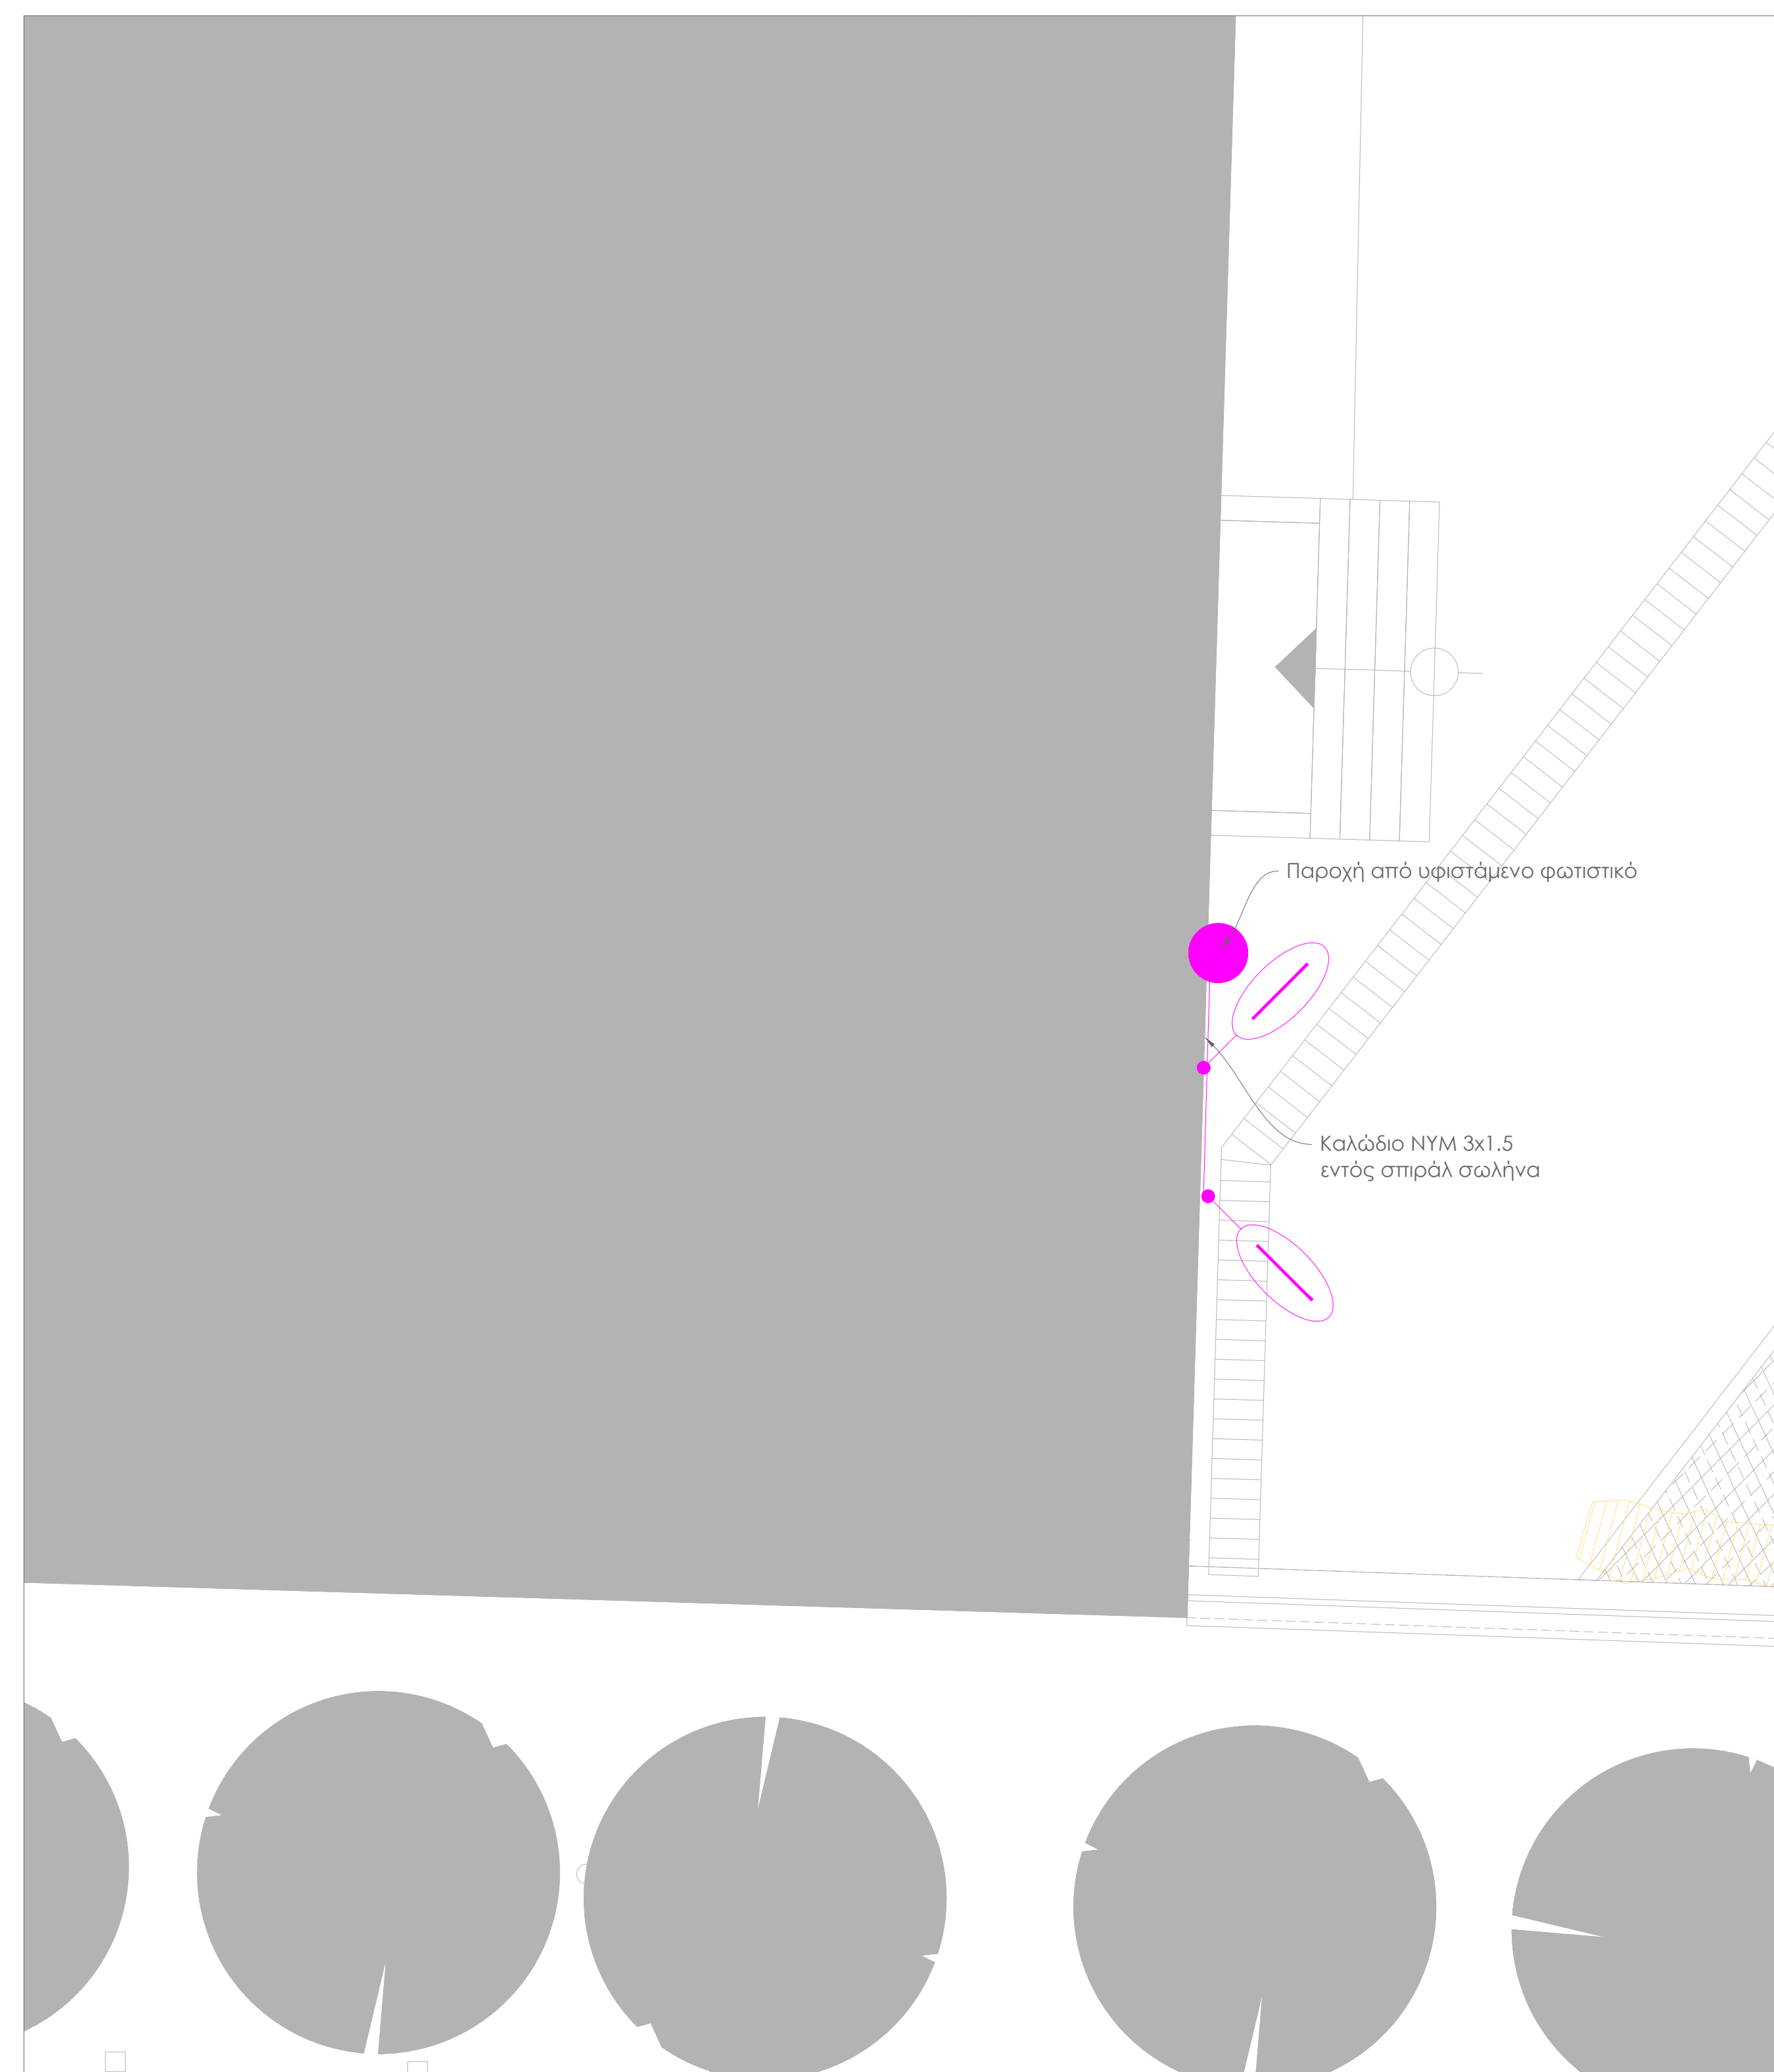

ΤΜΗΜΑ - Β - ΚΛΙΜΑΚΑ 1:50



ΤΜΗΜΑ - Γ - ΚΛΙΜΑΚΑ 1:50

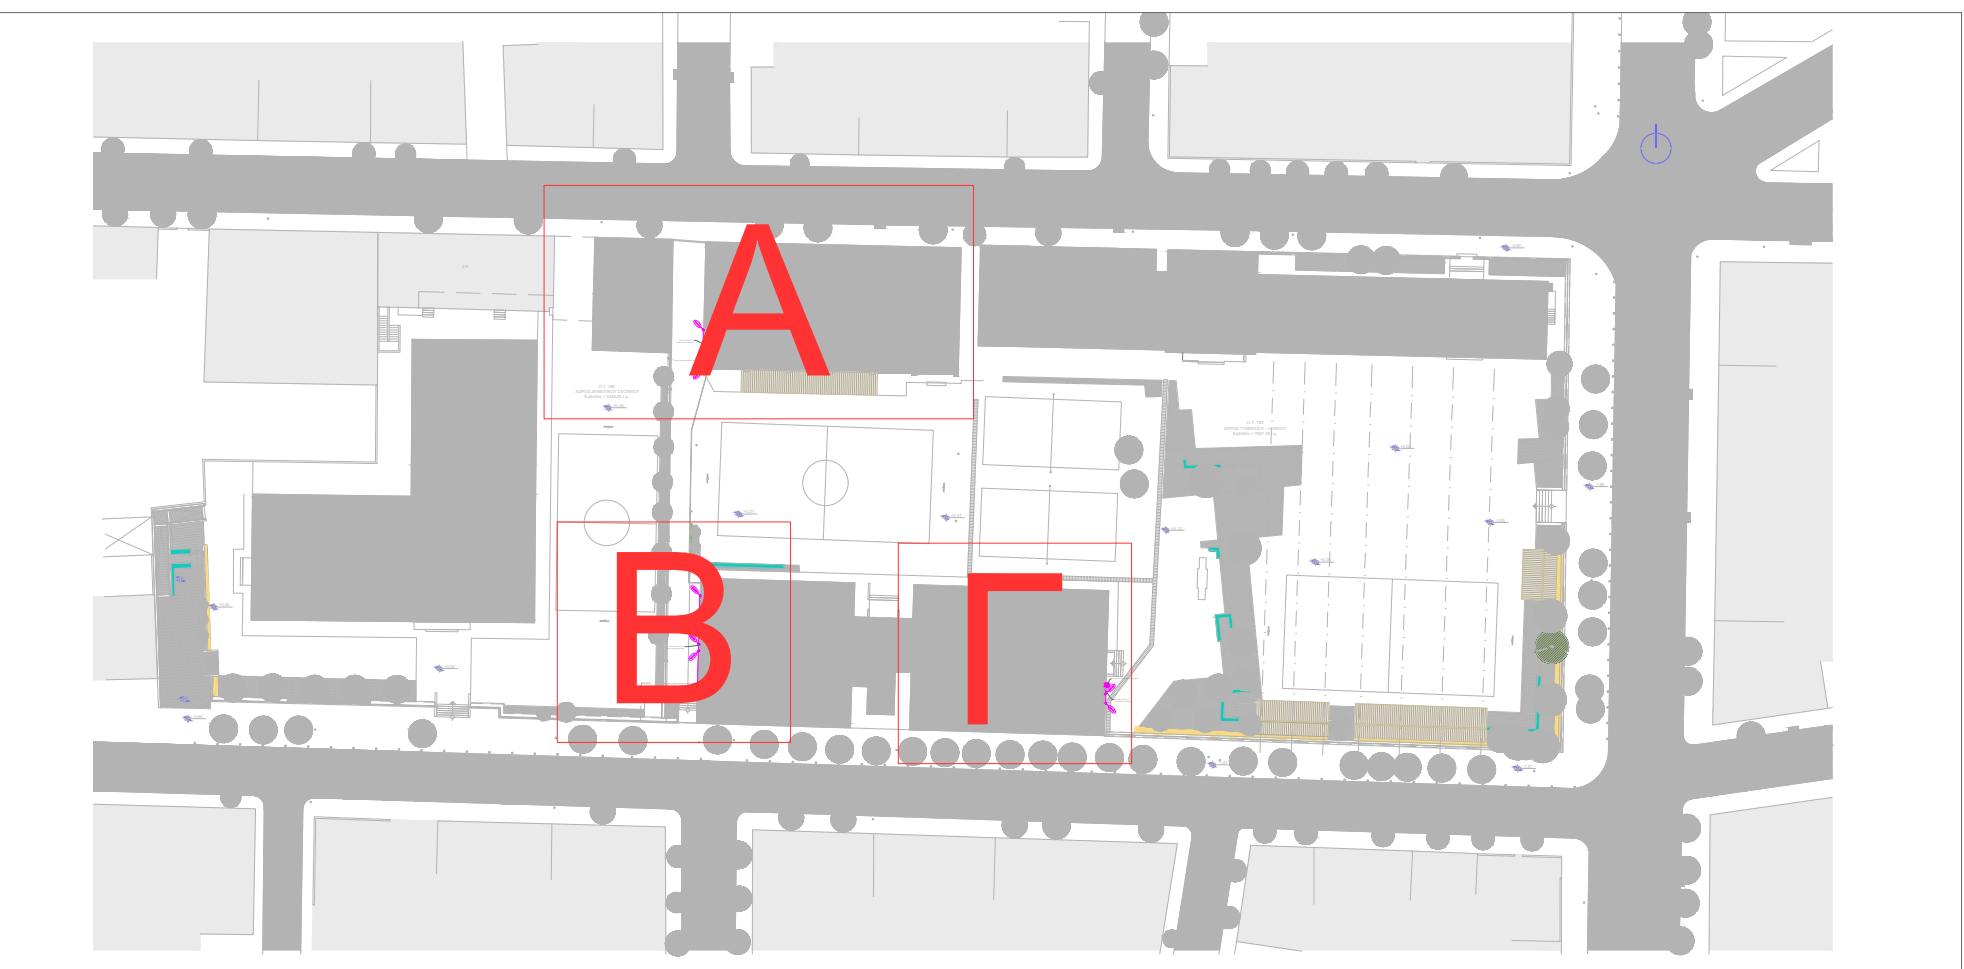

ΚΛΙΜΑΚΑ 1-1000

ΤΜΗΜΑ :

- Α
- Β
- Γ



ΕΡΓΟΔΟΤΗΣ: ΕΛΛΗΝΙΚΗ ΔΗΜΟΚΡΑΤΙΑ
ΔΗΜΟΣ ΛΑΡΙΣΑΙΩΝ
ΕΡΓΟ: ΒΟΗΘΗΤΙΚΕΣ ΕΡΓΑΣΙΕΣ ΓΙΑ ΤΗΝ ΟΛΟΚΛΗΡΩΣΗ ΤΩΝ ΜΕΛΕΤΩΝ ΤΟΥ ΕΡΓΟΥ "LIFE - ΣΧΟΛΙΚΕΣ ΑΥΛΕΣ"
ΘΕΣΗ:

ΜΕΛΕΤΗΤΗΣ: ΓΕΩΡΓΙΟΣ ΑΘ. ΚΑΡΑΒΙΔΕΣ
ΔΙΠΛ. ΜΗΧΑΝΟΛΟΓΟΣ ΜΗΧΑΝΙΚΟΣ Α.Π.Θ.
ΝΙΚ. ΜΑΝΔΗΛΑΡΑ 5 Α
ΛΑΡΙΣΑ 412 22
Τ : 2410254793

Θ Ε Μ Α
ΜΕΛΕΤΗ ΗΛΕΚΤΡΟΦΩΤΙΣΜΟΥ
ΑΡ. ΣΧΕΔΙΟΥ

ΧΡΟΝΟΣ ΜΕΛΕΤΗΣ : ΔΕΚΕΜΒΡΙΟΣ 2022
ΚΛΙΜΑΚΑ 1 : 1000 & 1:50

ΣΦΡΑΓΙΔΑ -ΥΠΟΓΡΑΦΗ
ΘΕΩΡΗΣΕΙΣ