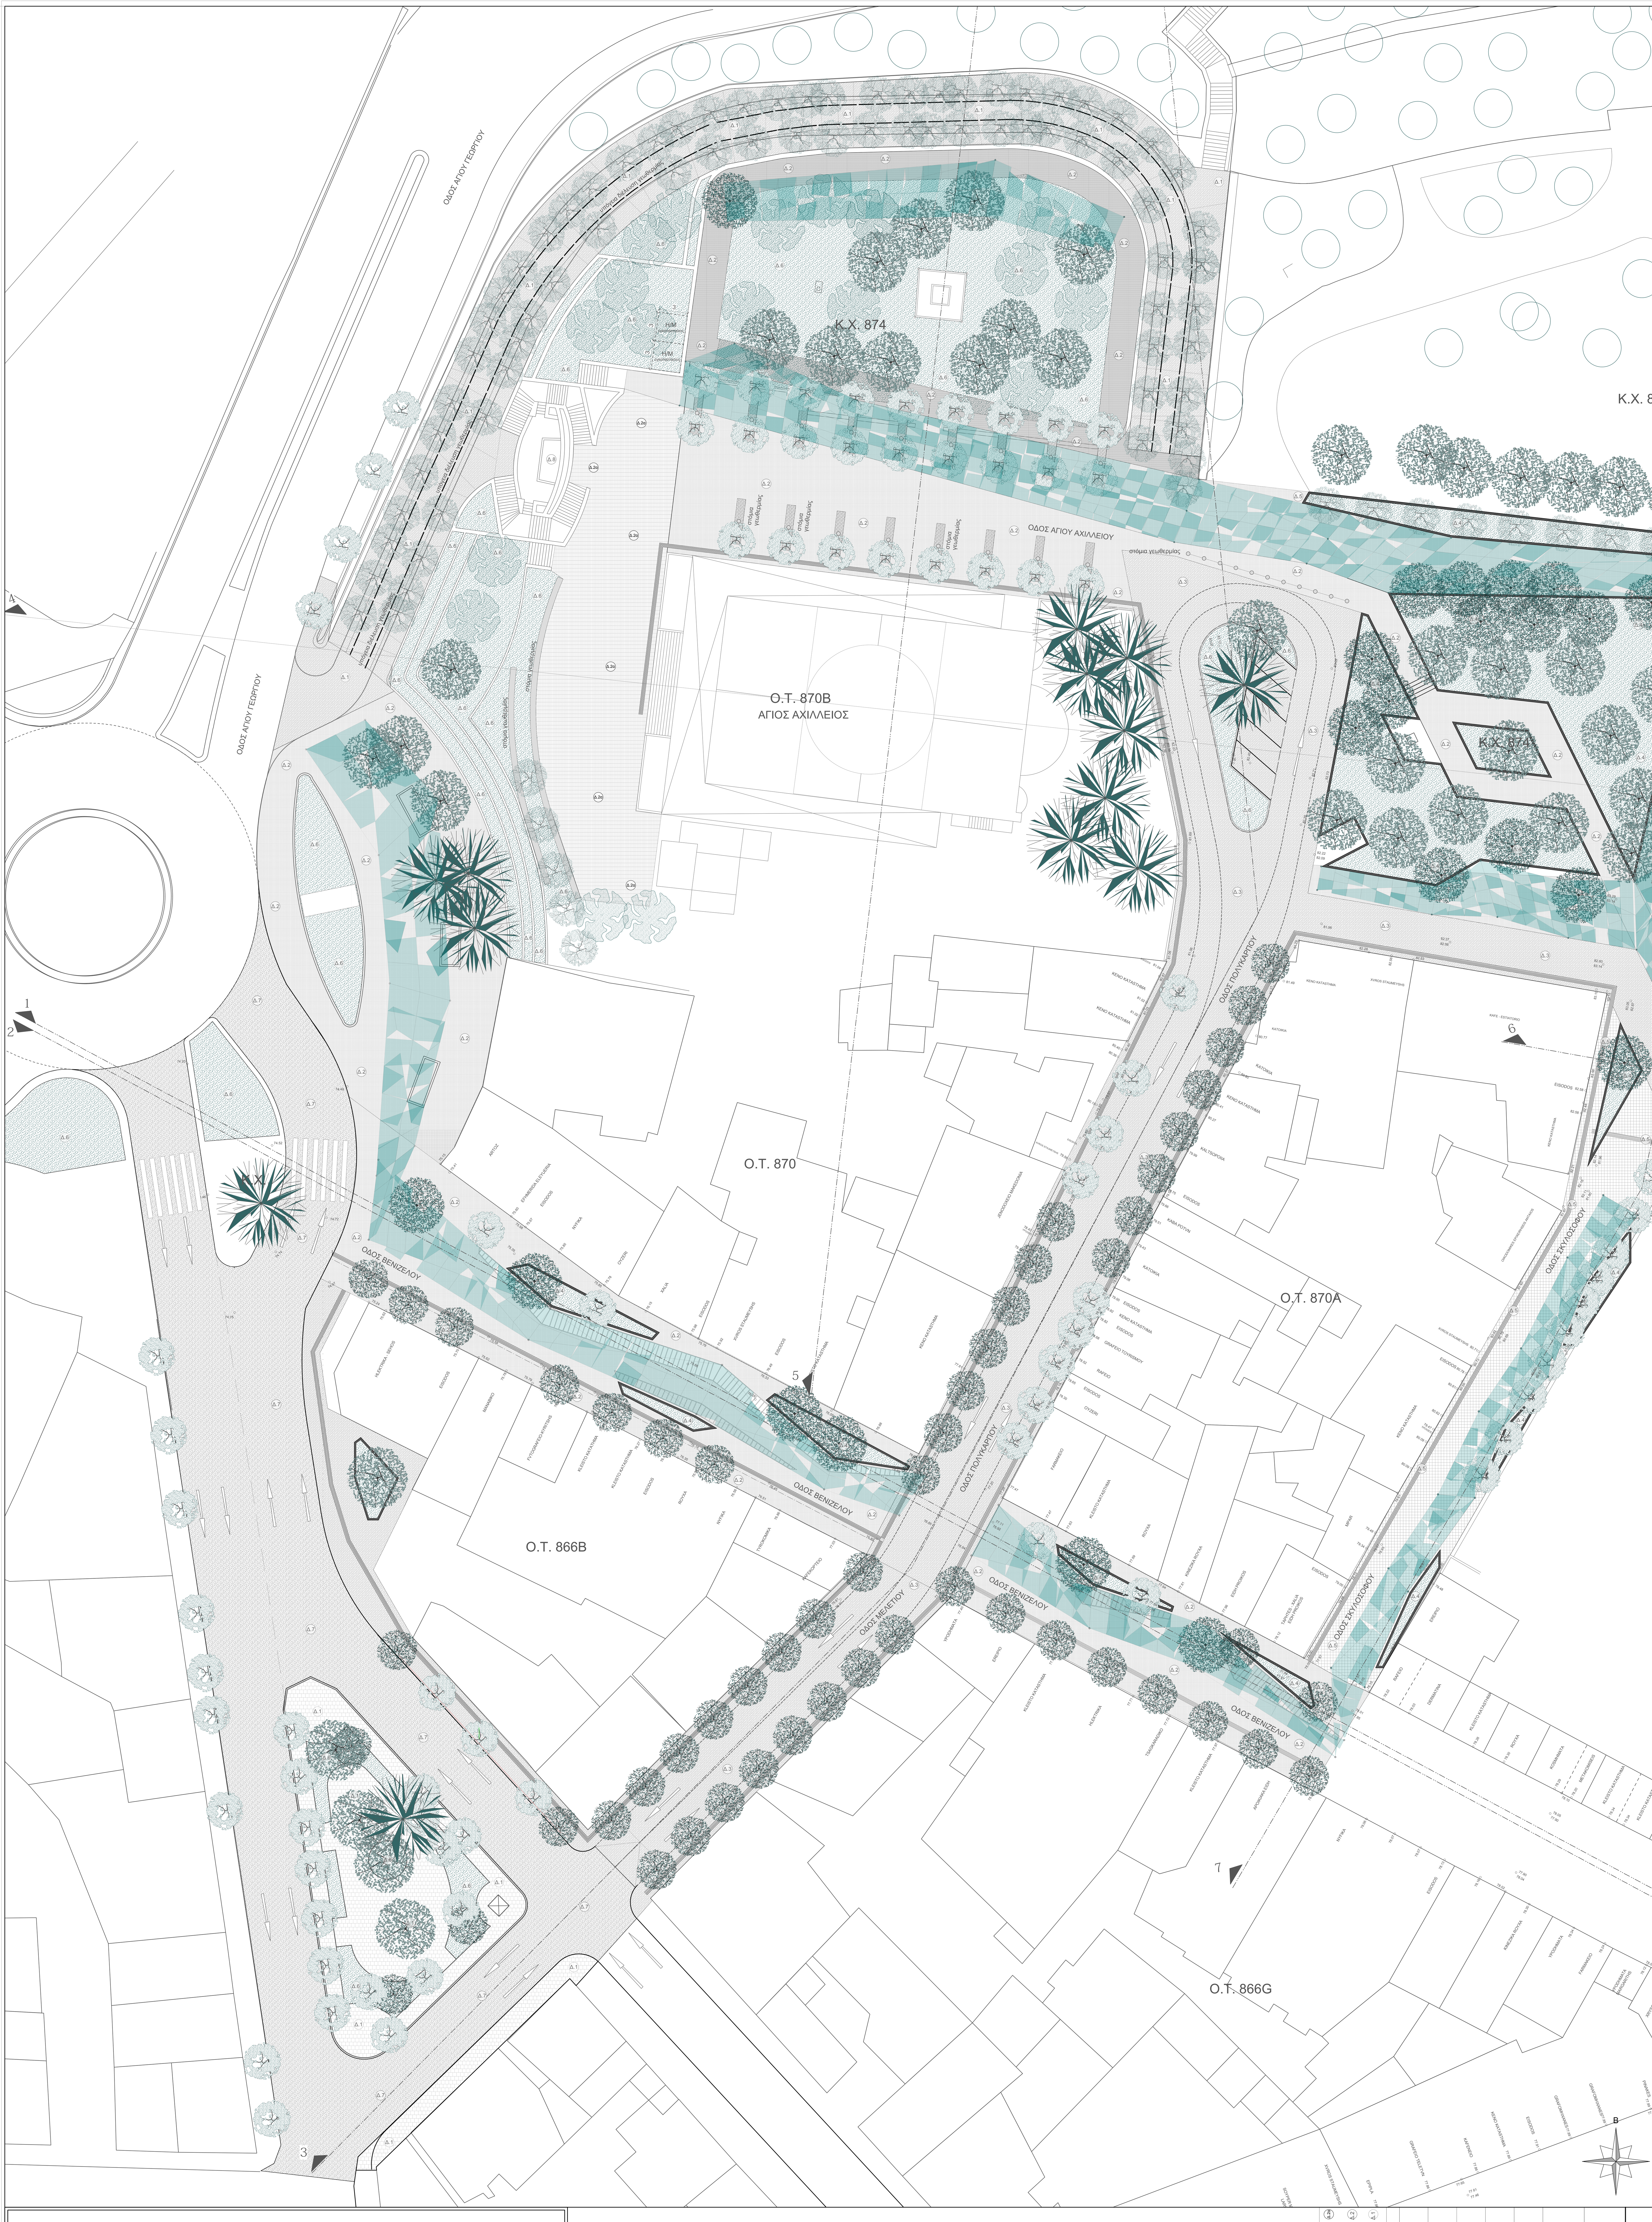

ΔΗΜΟΣ ΛΑΡΙΣΑΙΩΝ
ΔΙΕΥΘΥΝΣΗ ΤΕΧΝΙΚΩΝ ΥΠΗΡΕΣΙΩΝ
ΤΜΗΜΑ ΝΕΩΝ ΕΡΓΩΝ

Έργο : ΒΙΟΚΛΙΜΑΤΙΚΗ ΑΝΑΠΛΑΣΗ ΤΜΗΜΑΤΟΣ ΙΣΤΟΡΙΚΟΥ ΚΕΝΤΡΟ ΛΑΡΙΣΑΣ

Σχέδιο :	Γενικό Σχέδιο Διαμόρφωσης	ΑΡ. ΣΧΕΔΙΟΥ
Είδος :	ΑΡΧΙΤΕΚΤΟΝΙΚΗ ΜΕΛΕΤΗ	Α.Σ.6α
Φάση :	ΟΡΙΣΤΙΚΗ ΜΕΛΕΤΗ	
	ΚΛΙΜΑΚΑ 1:200	

Σύμβουλοι μηχανικοί:

skroumbelos architects & associates c+ph
ΚΩΣΤΗΣ ΣΚΡΟΥΜΠΕΛΟΣ + ΦΟΙΒΟΣ ΣΚΡΟΥΜΠΕΛΟΣ & ΣΥΝΕΡΓΑΤΕΣ Ο.Ε.
δεινοκράτους 22-24 106 75 αθήνα t 210 7254410 f 210 7254415
email info@cskr.gr www.skroumbelosarchitects.gr

ΔΙΕΥΘΥΝΣΗ ΤΕΧΝΙΚΩΝ ΥΠΗΡΕΣΙΩΝ

ΜΕΛΕΤΗΤΕΣ	ΕΥΑΓΓΕΛΙΑ ΓΙΟΒΡΗ	Αρχιτέκτων Μηχανικός
	ΕΛΕΝΗ ΜΑΓΚΟΥ	Αρχιτέκτων Μηχανικός
ΗΛΕΚΤΡΟΝΙΚΗ ΣΧΕΔΙΑΣΗ	ΣΤΑΜΑΤΙΑ ΓΟΥΛΑ	
Η ΠΡΟΙΣΤΑΜΕΝΗ ΤΜ. ΝΕΩΝ ΕΡΓΩΝ	ΕΥΑΓΓΕΛΙΑ ΓΙΟΒΡΗ	Αρχιτέκτων Μηχανικός
Η ΔΙΕΥΘΥΝΤΡΙΑ ΤΕΧΝΙΚΩΝ ΥΠΗΡΕΣΙΩΝ	ΑΣΗΜΙΝΑ ΑΪΒΑΛΙΩΤΟΥ	Αρχιτέκτων Μηχανικός

ΔΕΚΕΜΒΡΙΟΣ 2011

ΥΠΟΜΝΗΜΑ